

Réaménagement du Centre bourg Aménagement des abords de la mairie et du CCAS (Phase n°1)

Maitre d'ouvrage : Mairie de Raimbeaucourt
Place Charles De Gaulle
59 283 RAIMBEAUCOURT

Tel : 03.27.80.18.18
Fax : 03.27.80.30.42

Paysagistes :
Autrement dit
30, rue des Glycines
59 000 Lille

Tel : 03 20 57 88 24
Fax : 03 20 57 87 16
autrementdit@adpaysagistes.fr



Plan masse



Echelle : 1/200

| Date | Ind. | Modifications |
|---------|------|----------------------|
| 01/2017 | 0 | Creation du document |

03

Dossier de subventions

01/2017

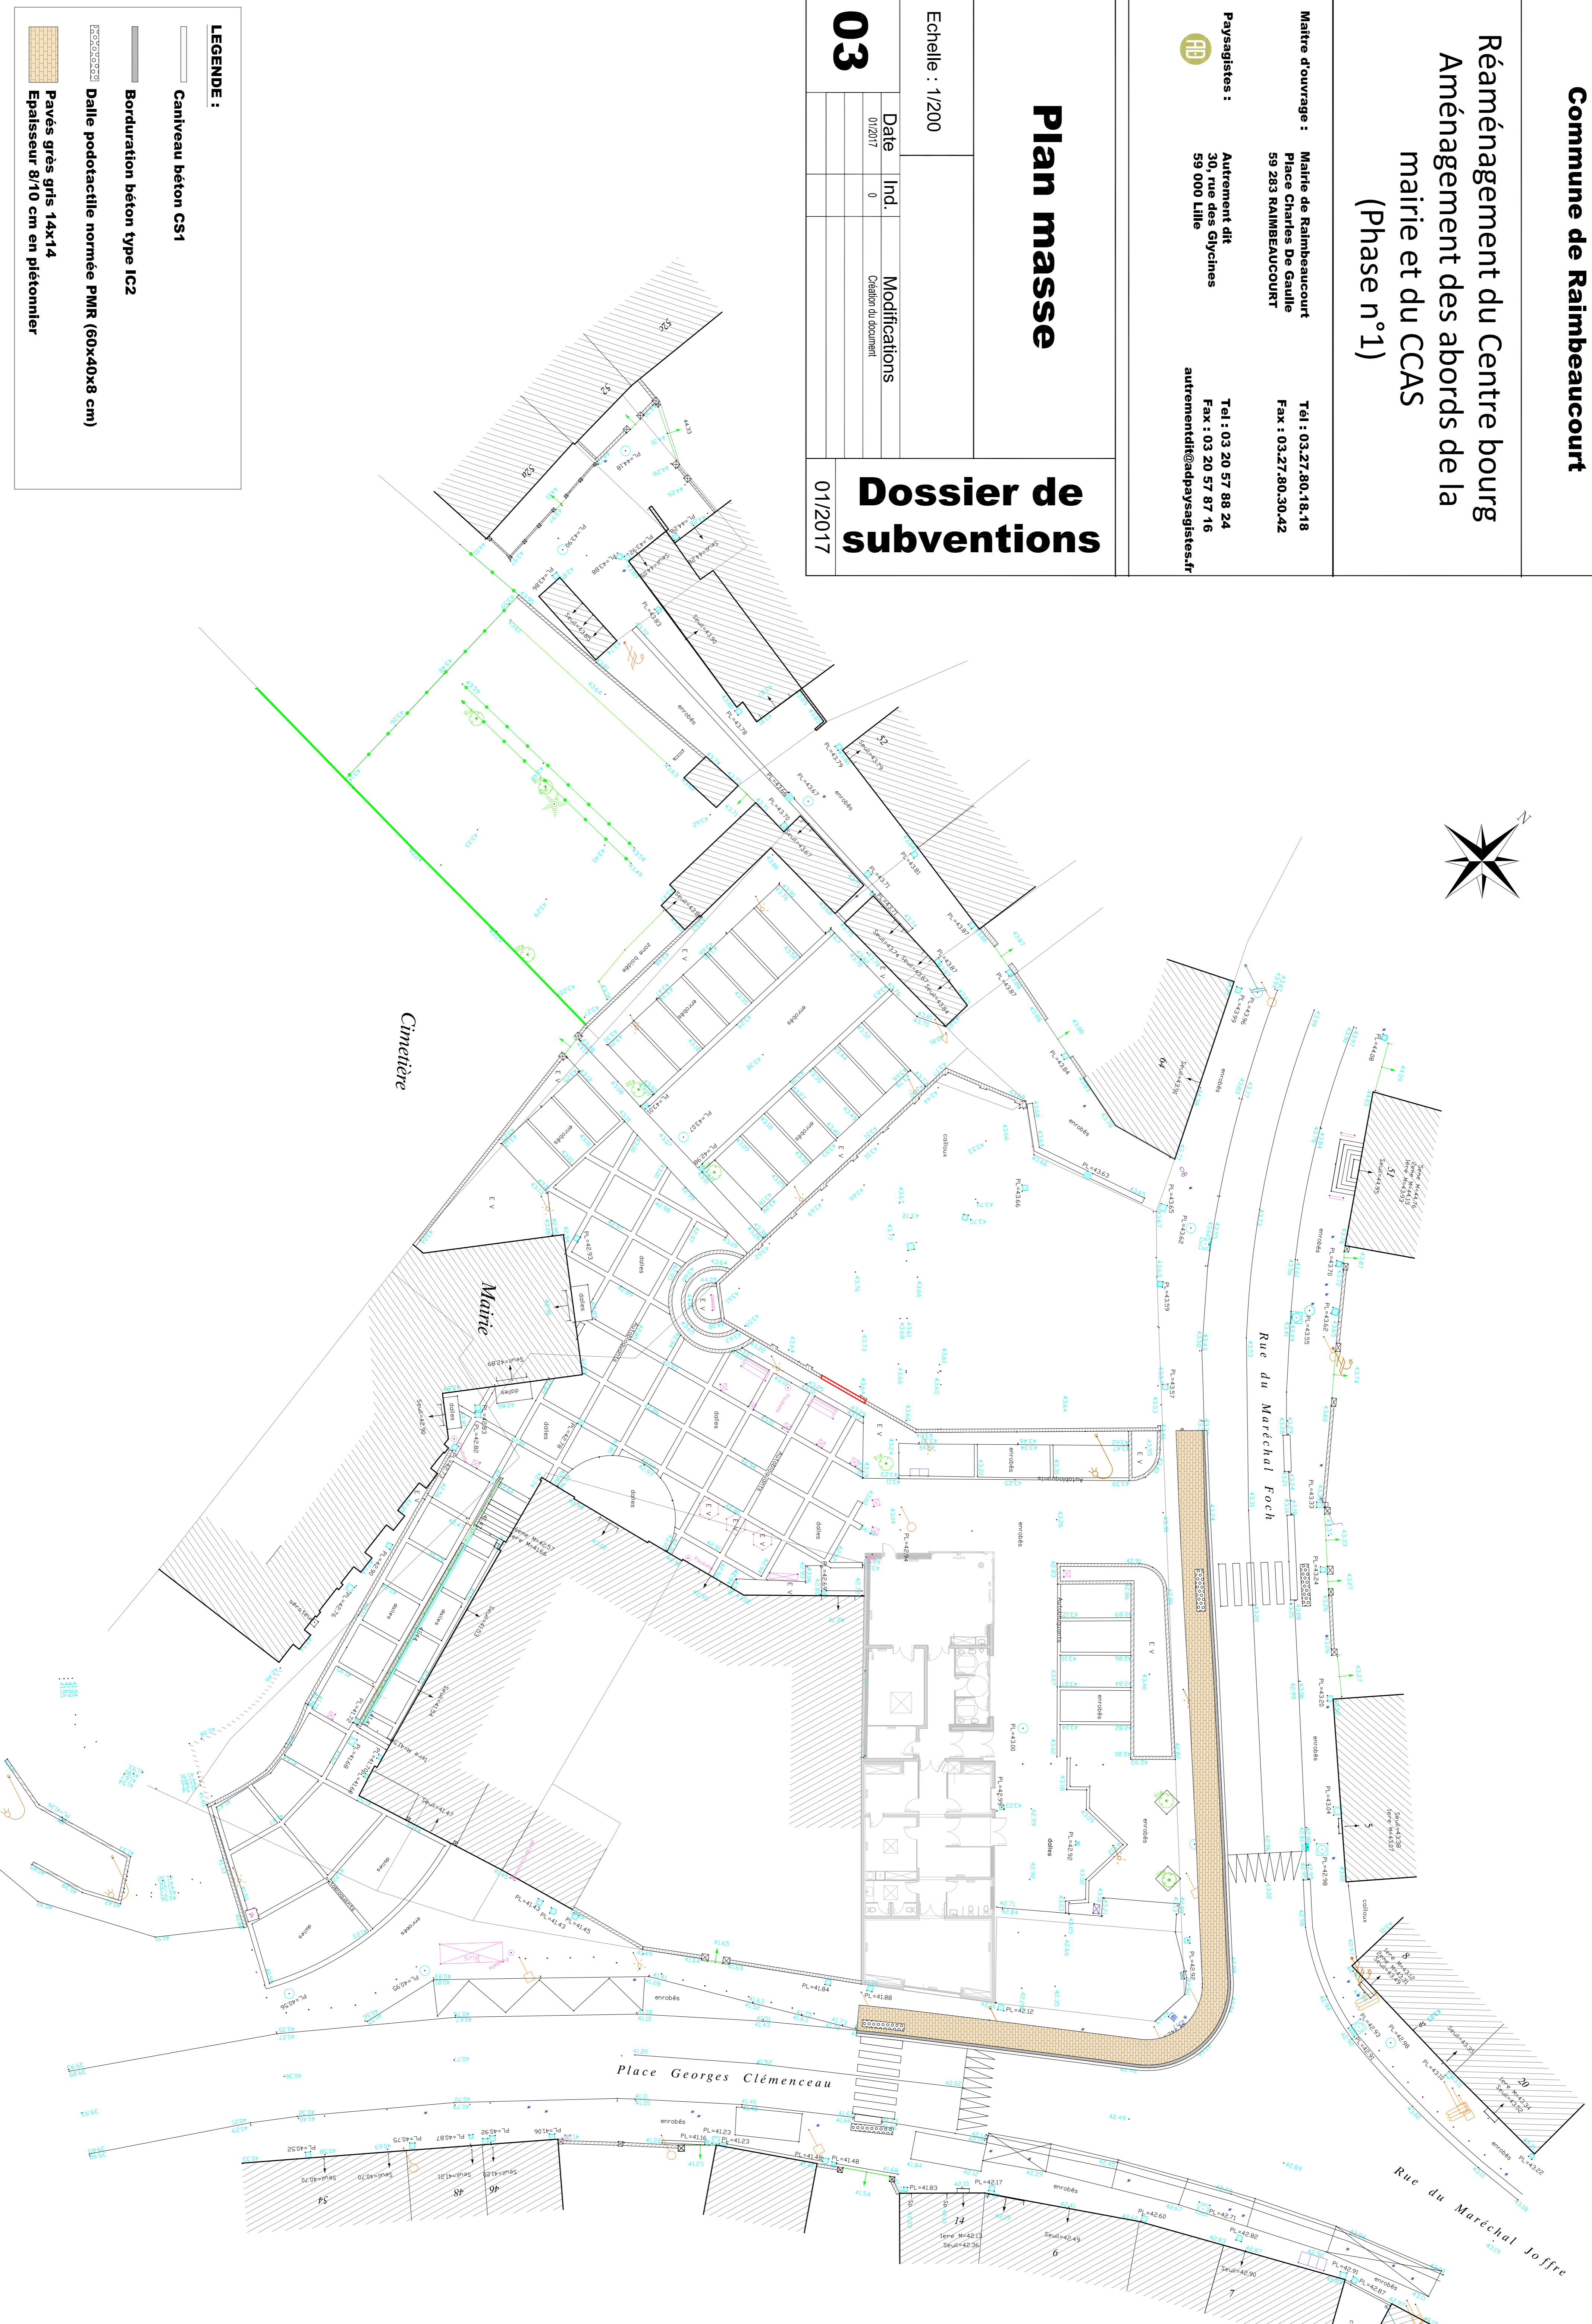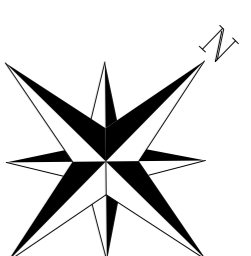

LEGENDE :

Caniveau béton CS1

Borduration béton type IC2

Dalle podotactile normée PMR (60x40x8 cm)

Pavés grès gris 14x14
Epaisseur 8/10 cm en piédonnier