

Commune de Raimbeaucourt

**Réaménagement du Centre bourg
Aménagement des abords de la
mairie et du CCAS
(Phase n°1)**

Maitre d'ouvrage : Mairie de Raimbeaucourt
Place Charles De Gaulle
59 283 RAIMBEAUCOURT

Tel : 03.27.80.18.18
Fax : 03.27.80.30.42

Payssistes : Autrement dit
Les Olychies
59 000 Lille

Tel : 03 20 57 88 24
Fax : 03 20 57 87 16
autrementdit@payssistes.fr

Plan masse


Echelle : 1/200

03

Date	Ind.	Modifications
03/2017	0	Choix du document

Dossier de subventions

03/2017

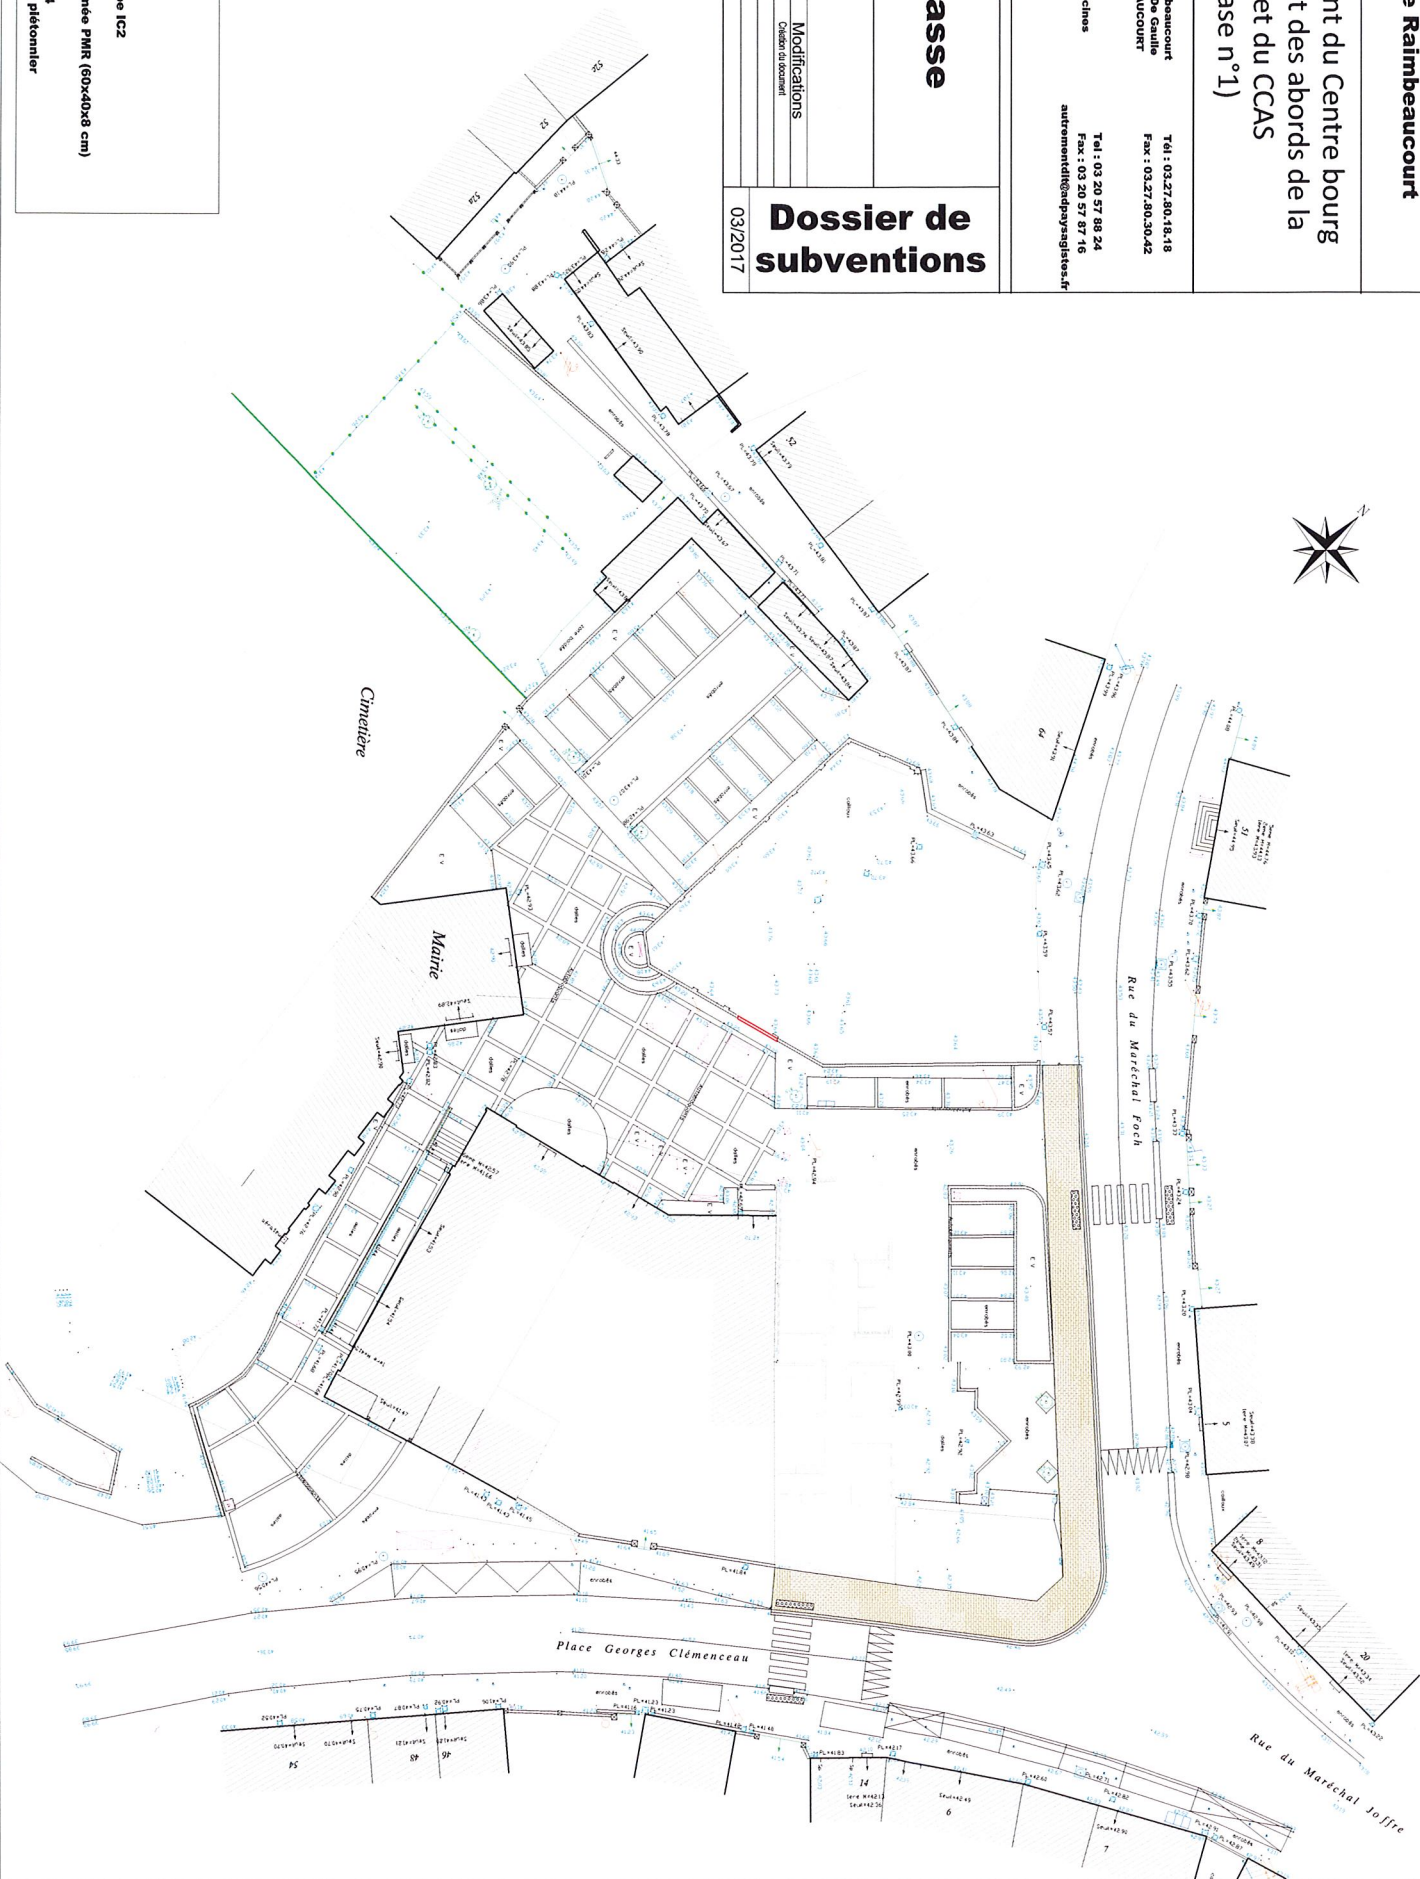

LEGENDE :

Cariveau béton CS1

Borduration béton type IC2

Dalle podotactile normée PNR (60x40x8 cm)

Pavés grès grfs 14x14

Epaisseur 8/10 cm en platonnier