



PLAN MASSE - échelle 1/200e

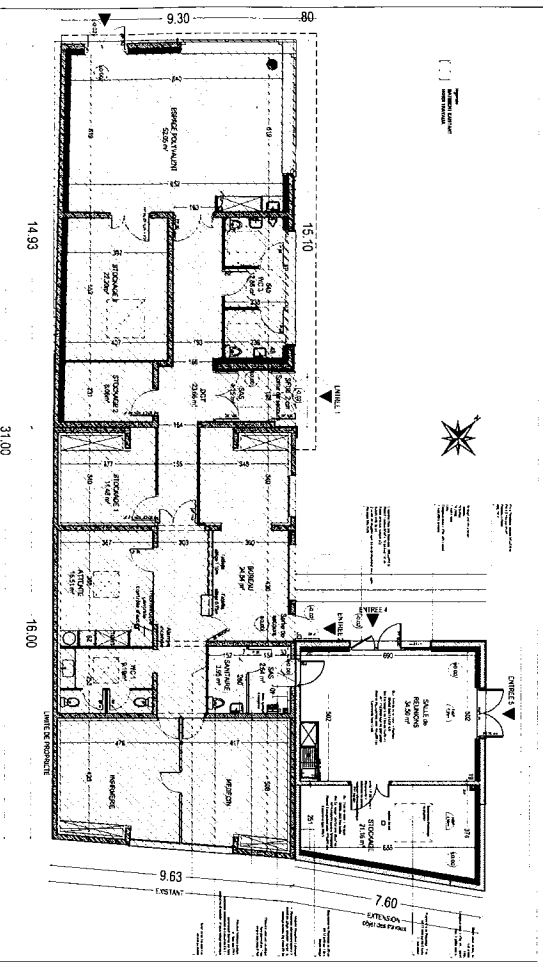

PLAN de REZ-DE-CHAUSSEE - échelle 1/100e

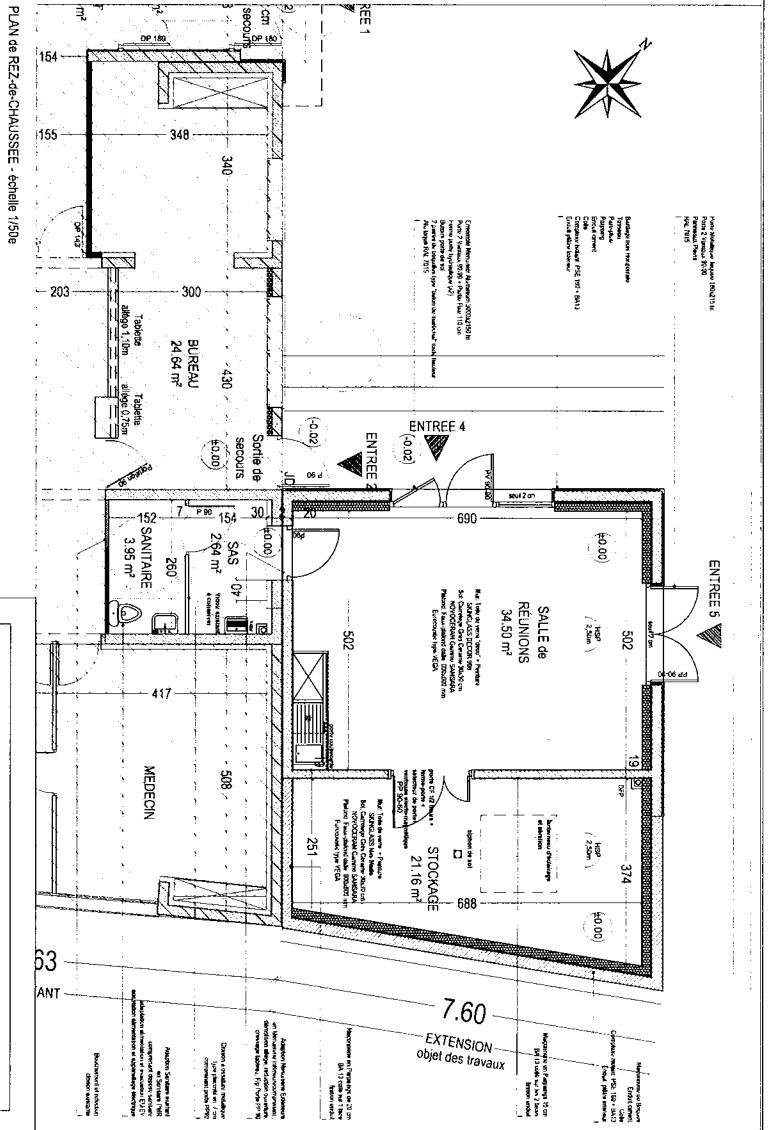

PLAN de REZ-DE-CHAUSSEE - échelle 1/50e

Maitre d'Ouvrage		VILLE DE RAMBEAUCOURT	
Maitre d'Œuvre		DCE	
ARCHITECTE		PLAN RDC	
CABINET CHAPPEL		PROJET	
Date : 07/12/2017		165ème	
Modifications :		Ech : 1/100ème	
		4	