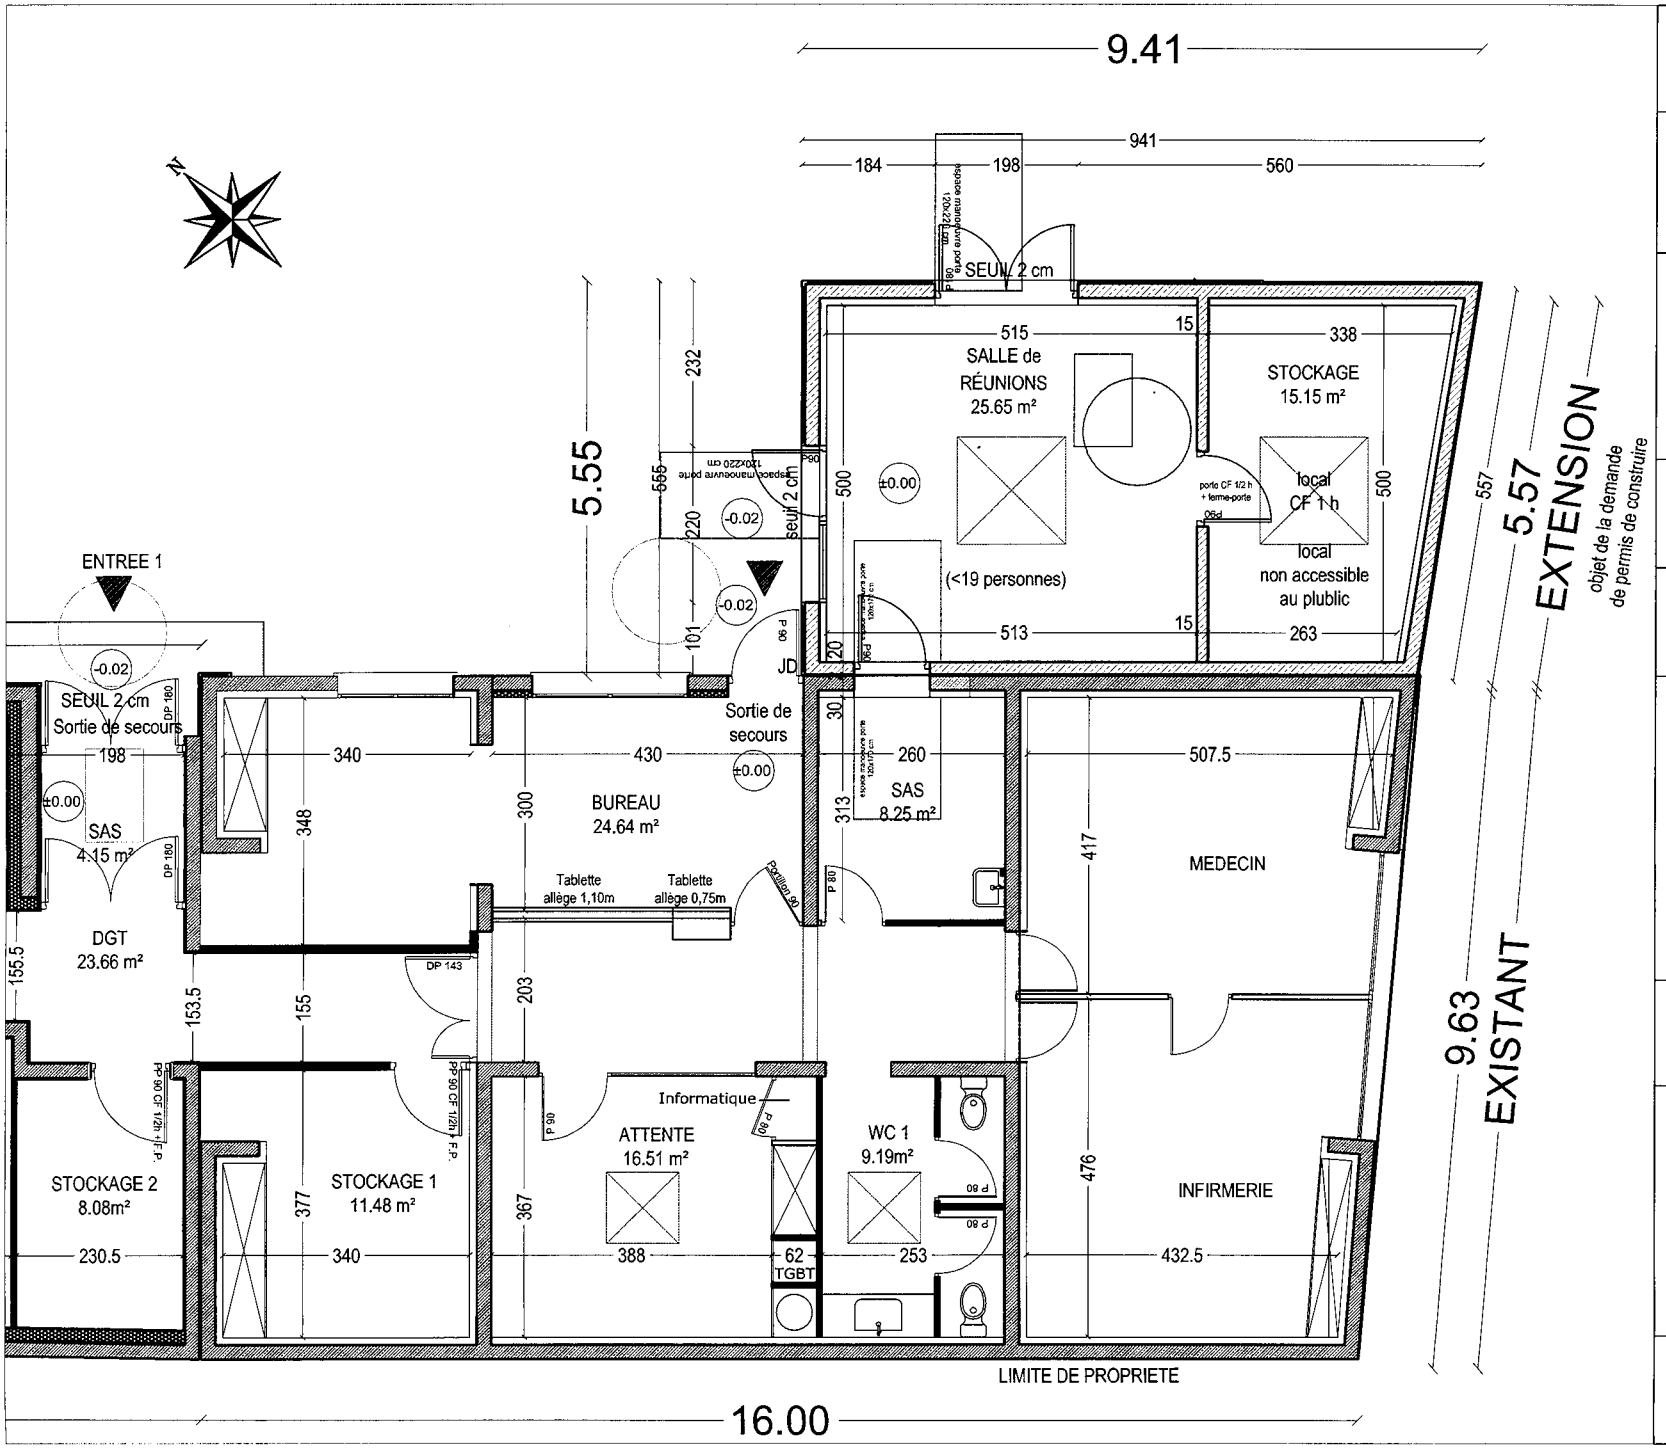

VILLE DE RAIMBEAUCOURT

EXTENSION CCAS

plan rez-de-chaussée

éch. 1/100e	PROJET

Maître d'Ouvrage

VILLE DE RAIMBEAUCOURT

Place Général De Gaulle
59283 RAIMBEAUCOURT
tél : 03 27 80 18 18
fax : 03 27 80 30 42

Maître d'Oeuvre

ARCHITECTE
CABINET CHAPEL
D.E.S.A.
121, Rue d'Arras
59500 Douai
TEL : 03 27 87 02 17

Date : 03/04/2017