

COMMUNE DE RAINBEAUCOURT

RESIDENCE GEORGES BRASSENS

PLAN PROVISOIRE



Plan de division d'un terrain appartenant à
la COMMUNE

①		Vendeur : La COMMUNE Acquéreur : M. LOBRY Sébastien et Melle CATTIGNANI Olivia Cadastré : Section B n° 3251 - 3252 - 2575p Superficie : 1226 m²
---	--	--

②		Vendeur : La COMMUNE Acquéreur : M. et Mme DESCHAMPS Gérard Cadastré : Section B n° 2575p Superficie : 7 m²	③		Vendeur : La COMMUNE Acquéreur : M. et Mme HUQUEBART Jean Cadastré : Section B n° 2575p Superficie : 7 m²
---	--	--	---	--	--

Servitudes créées par la division
 ▲ (a) servitude de réseau assainissement
 ▲ (b) servitude de surplomb de ligne électrique

--- Limite de zone au PLU

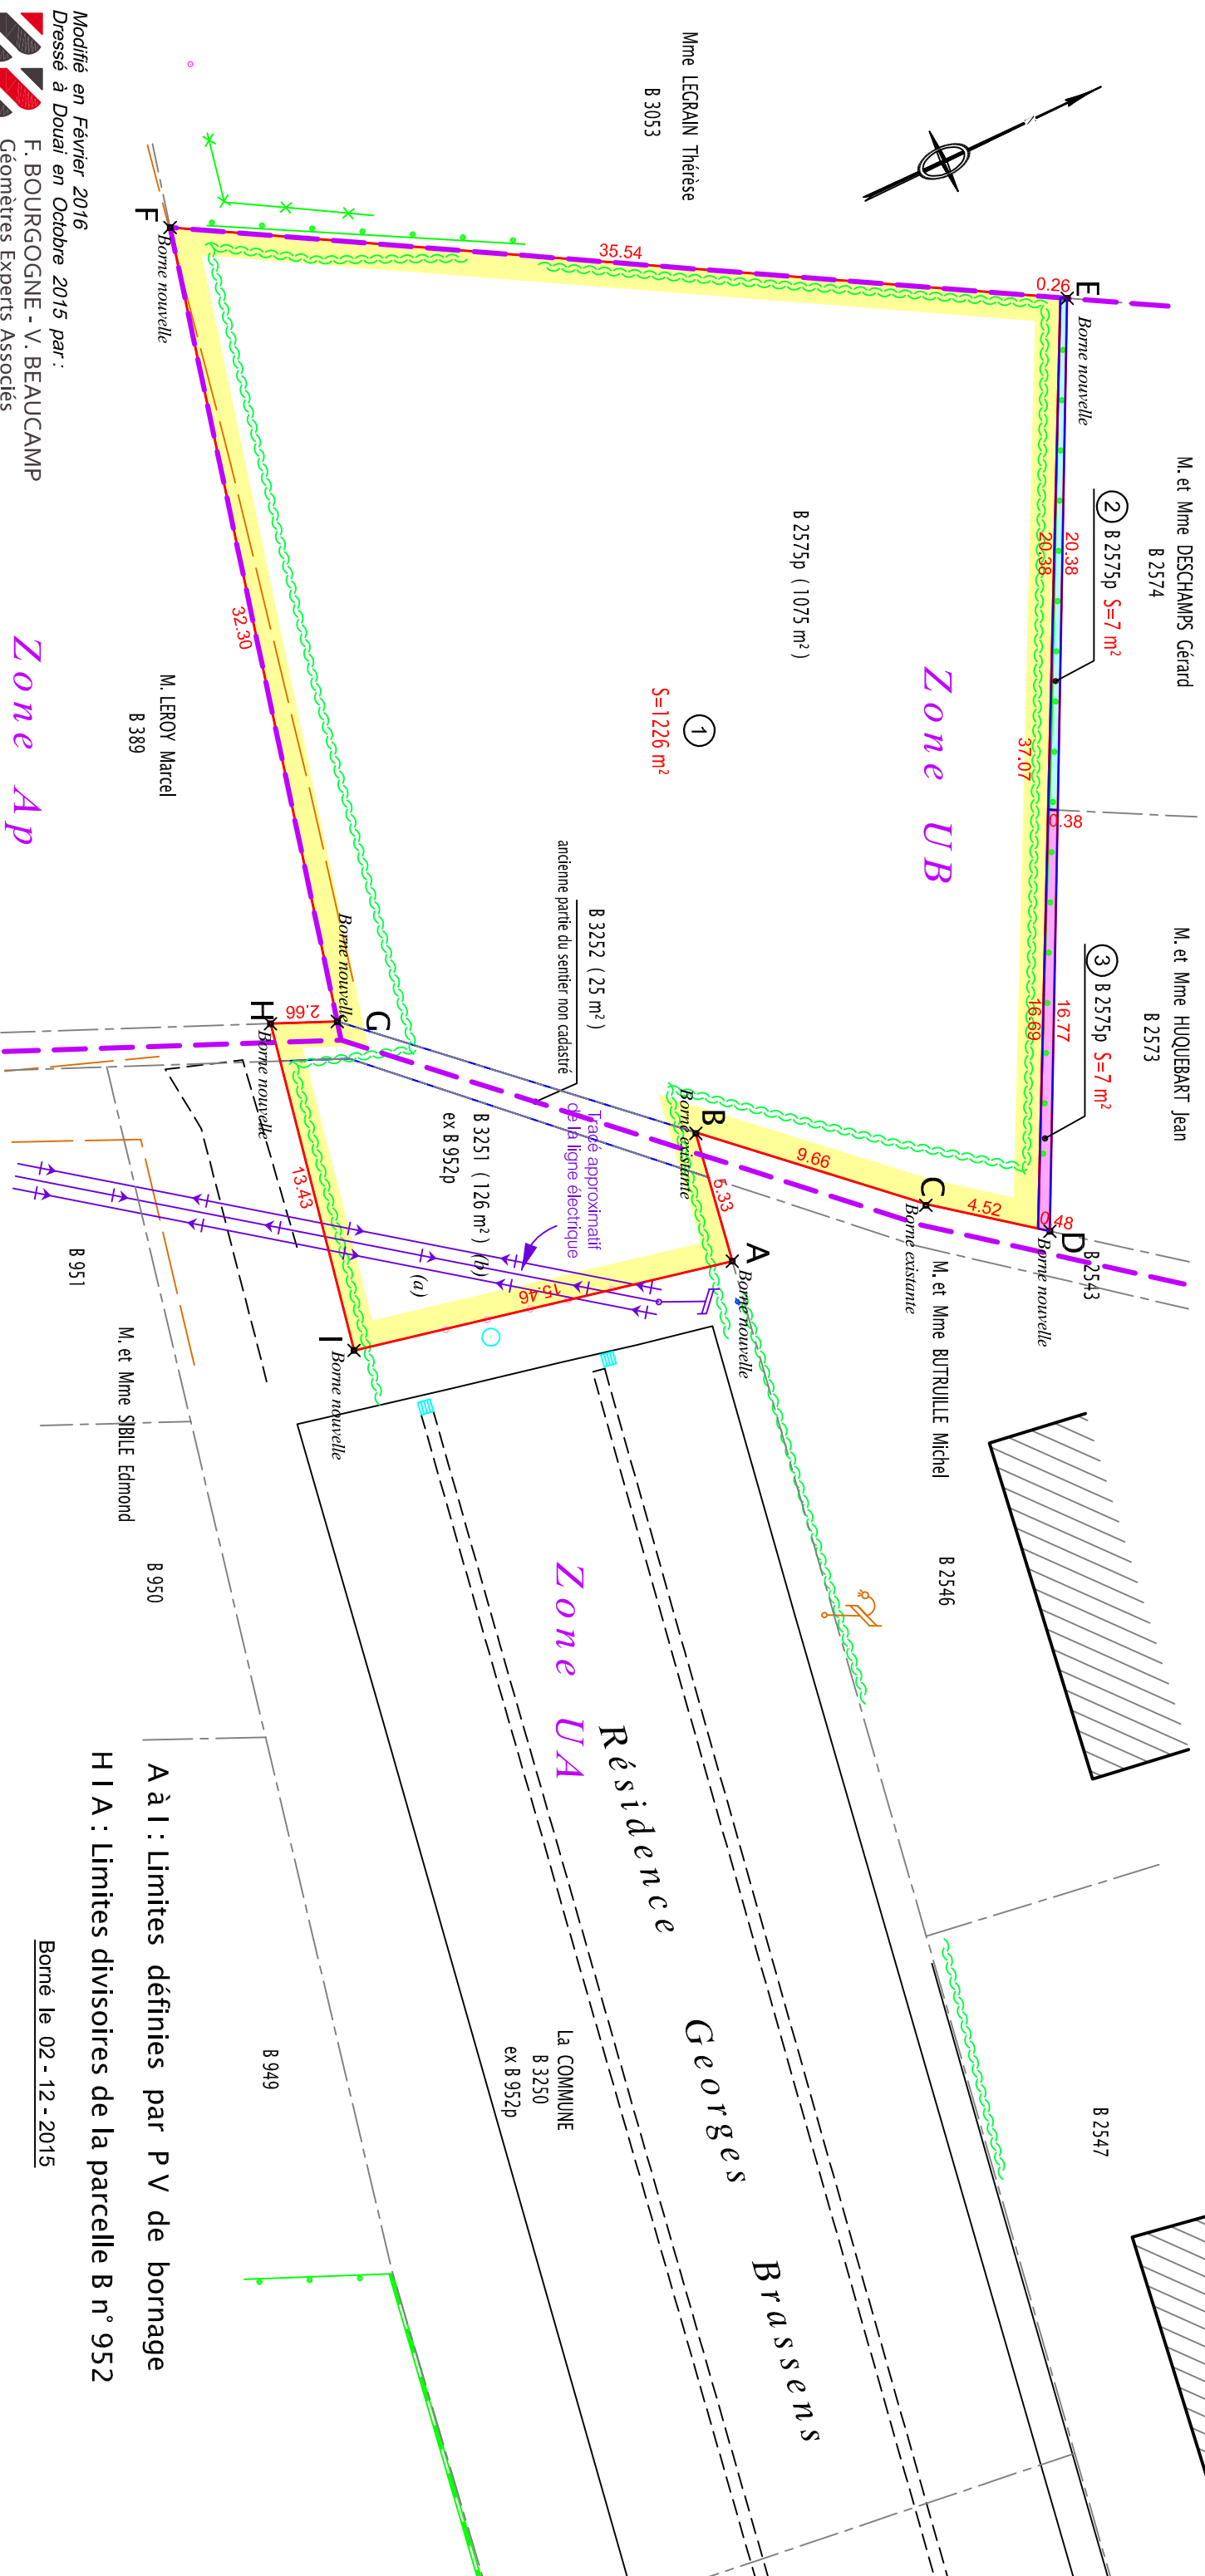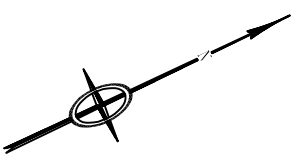

A à I : Limites définies par P V de bornage
 H I A : Limites divisoires de la parcelle B n° 952

Borné le 02 - 12 - 2015

Echelle : 1/250