


PLAN MASSE RDC EXISTANT

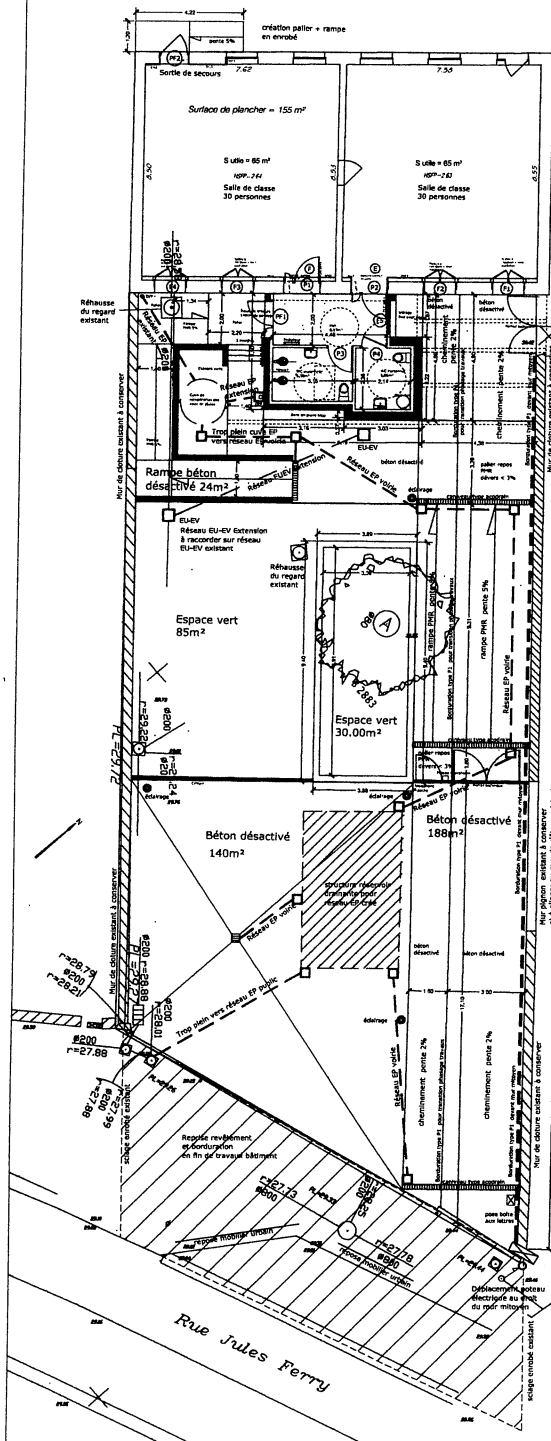

PLAN MASSE RDC PROJET

|  |   |                |
|--|---|----------------|
| Maître d'Ouvrage   | VILLE DE RAIMBEAUCOURT  |                |
| VILLE DE RAIMBEAUCOURT<br>tél : 03 27 80 18 18<br>fax : 03 27 80 30 42   | « FIDP 2020 - Sécurisation des établissements scolaires » / Travaux de sécurisation périphérique des bâtiments et accès » |                |
| Maître d'Oeuvre  | PLAN MASSE RDC  |                |
| ARCHITECTE<br>CABINET CHAPEL<br>D.E.S.A.<br>121, Rue d'Aras<br>59500 Douai<br>TEL : 03 27 87 02 17<br>chapel.architecte@wanadoo.fr | Date : 16/01/2020   | Ech : 1/100ème |
| Modifications :  |   |                |