Réaménagement ponctuel de la voirie par la création de chicanes, réalisation de passages piétons avec mise en accéssibilité des trottoirs
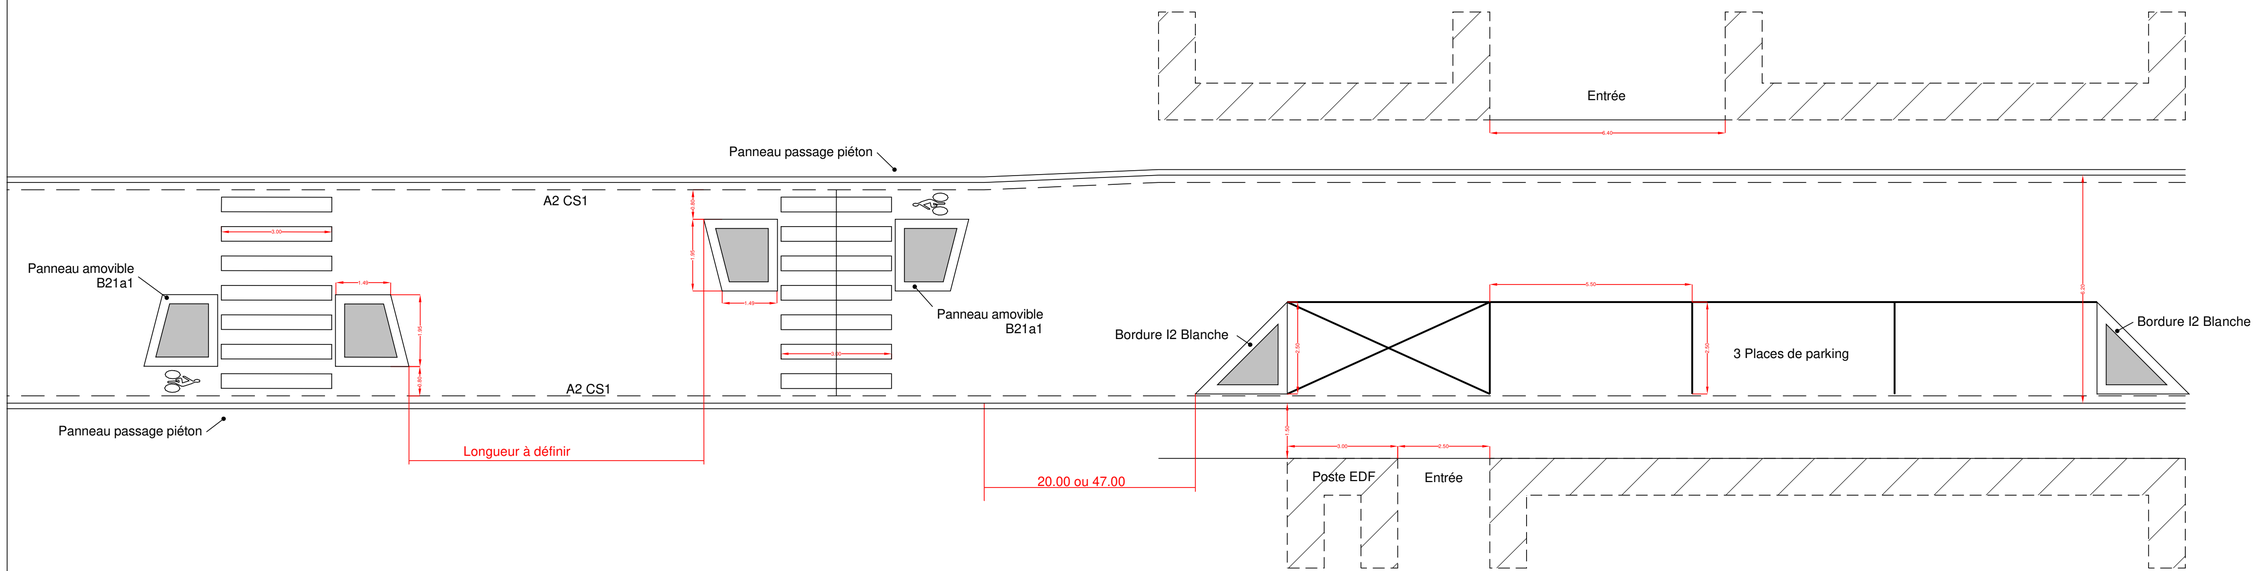
Rue Jean Jaures - Raimbeaucourt 1/100