


COMMUNE DE RAIMBEAUCOURT

VOIE DU MUID

Intégration de la Voie du MUID au Domaine Public Communal

| | |
|-------------------|--------------------|
| Surface : | 693 m ² |
| Longueur : | 165 m |
| Largeur moyenne : | 4m00 |

Borné le 11 - 10 - 2021

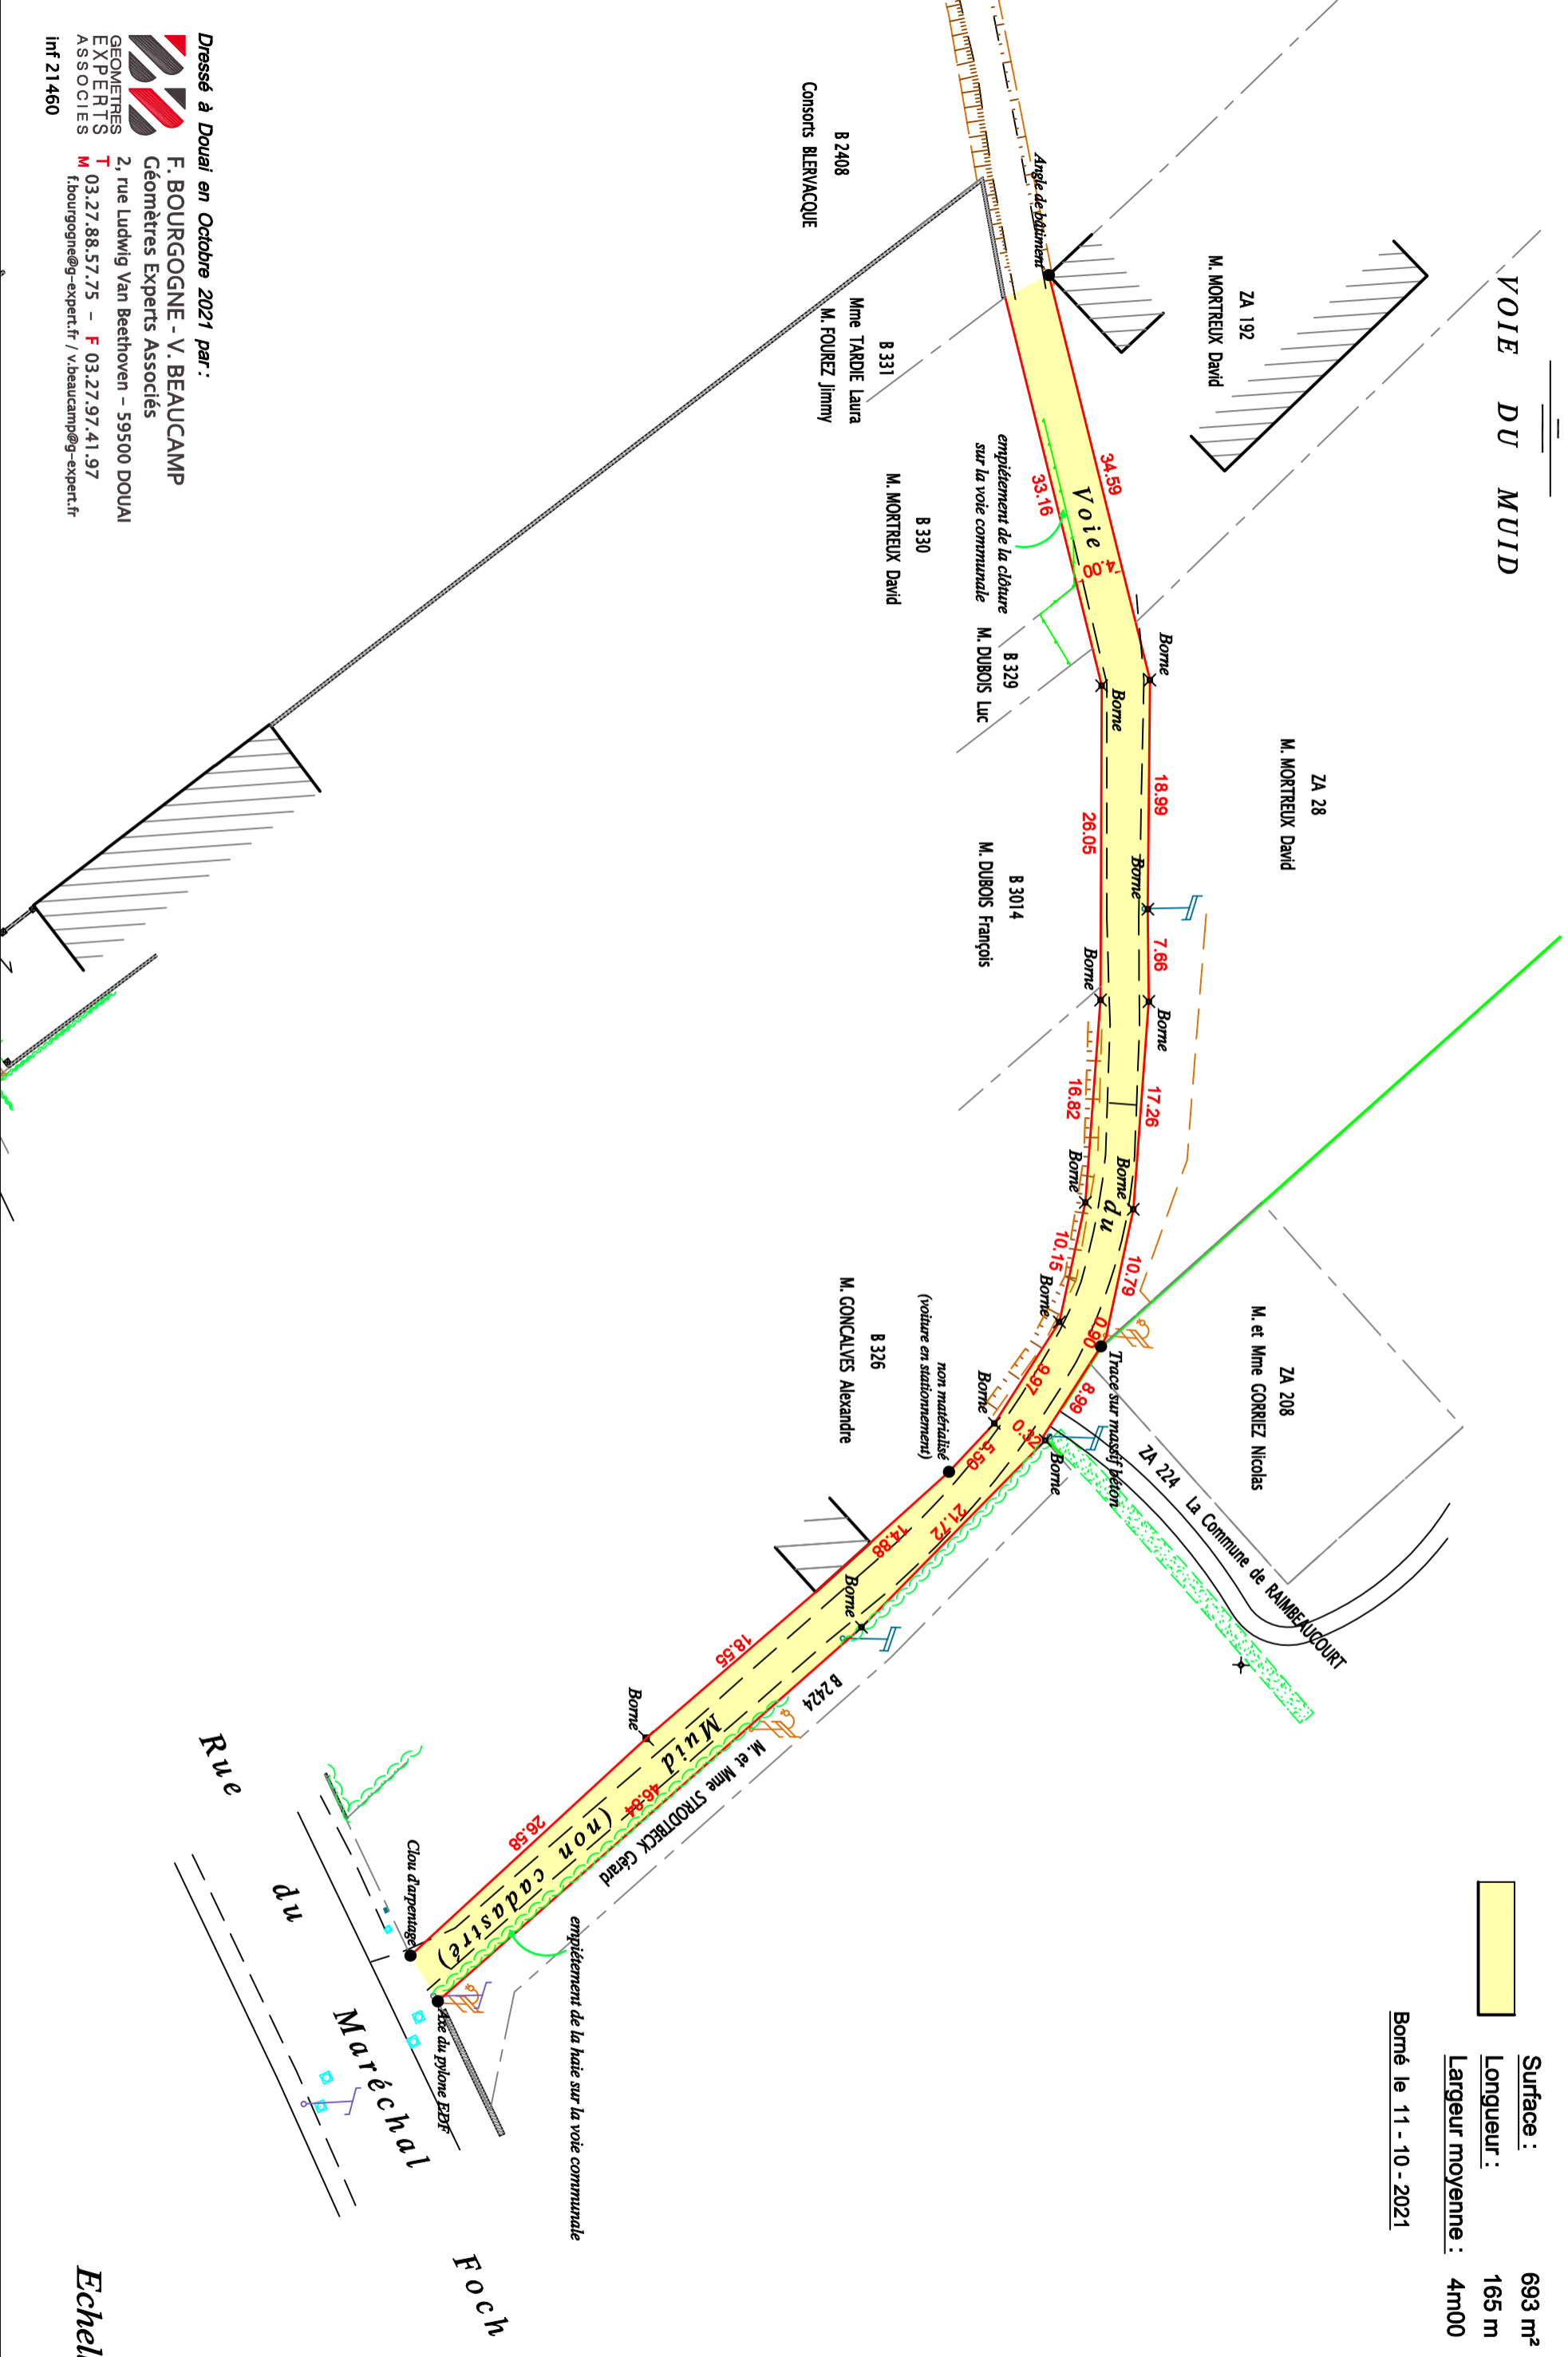

Dressé à Douai en Octobre 2021 par :

F. BOURGOGNE - V. BEAUCAMP
 Géomètres Experts Associés
 2, rue Ludwig Van Beethoven – 59500 DOUAI
 T 03.27.88.57.75 – F 03.27.97.41.97
 fibourgogne@g-expert.fr / v.beaucamp@g-expert.fr
 Inf 21 460

Echelle : 1/500

Dn°210454