




Vendeur : La COMMUNE
Acquéreur : M. et Mme GELORMINI Christophe
Cadastré : Section B n° 3340
Superficie : 12 m²

Borné le 10 - 12 - 2019

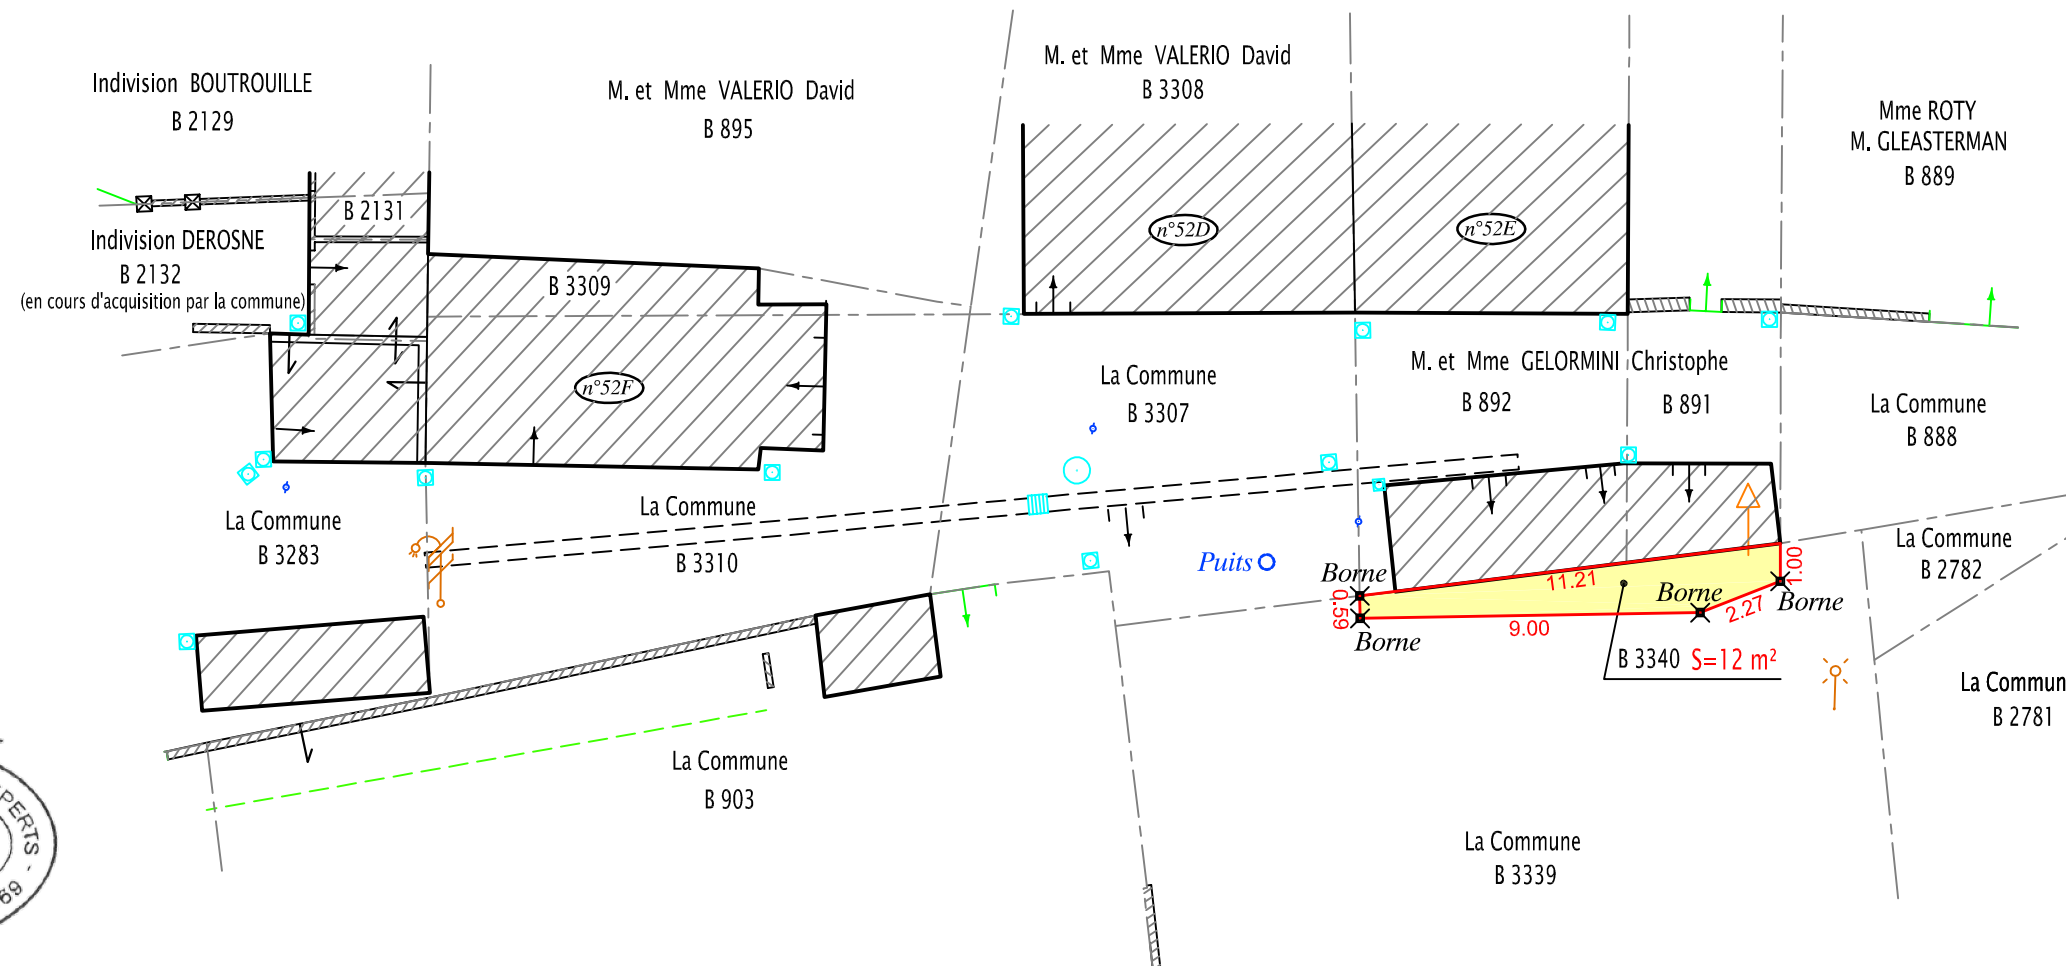

NUMEROTATION CADASTRALE EFFECTUEE LE 19 - 11 - 2019 (D.A. n°1161 H)

Dressé à Douai en Octobre 2019 par :

F. BOURGOGNE - V. BEAUCAMP
Géomètres Experts Associés
68, rue Serval - 59500 DOUAI
T 03.27.88.57.75 - F 03.27.97.41.97
M f.bourgogne@nordnet.fr / v.beaucamp@nordnet.fr

inf 19480

Echelle : 1/200