


PLAN DE DECOUPAGE


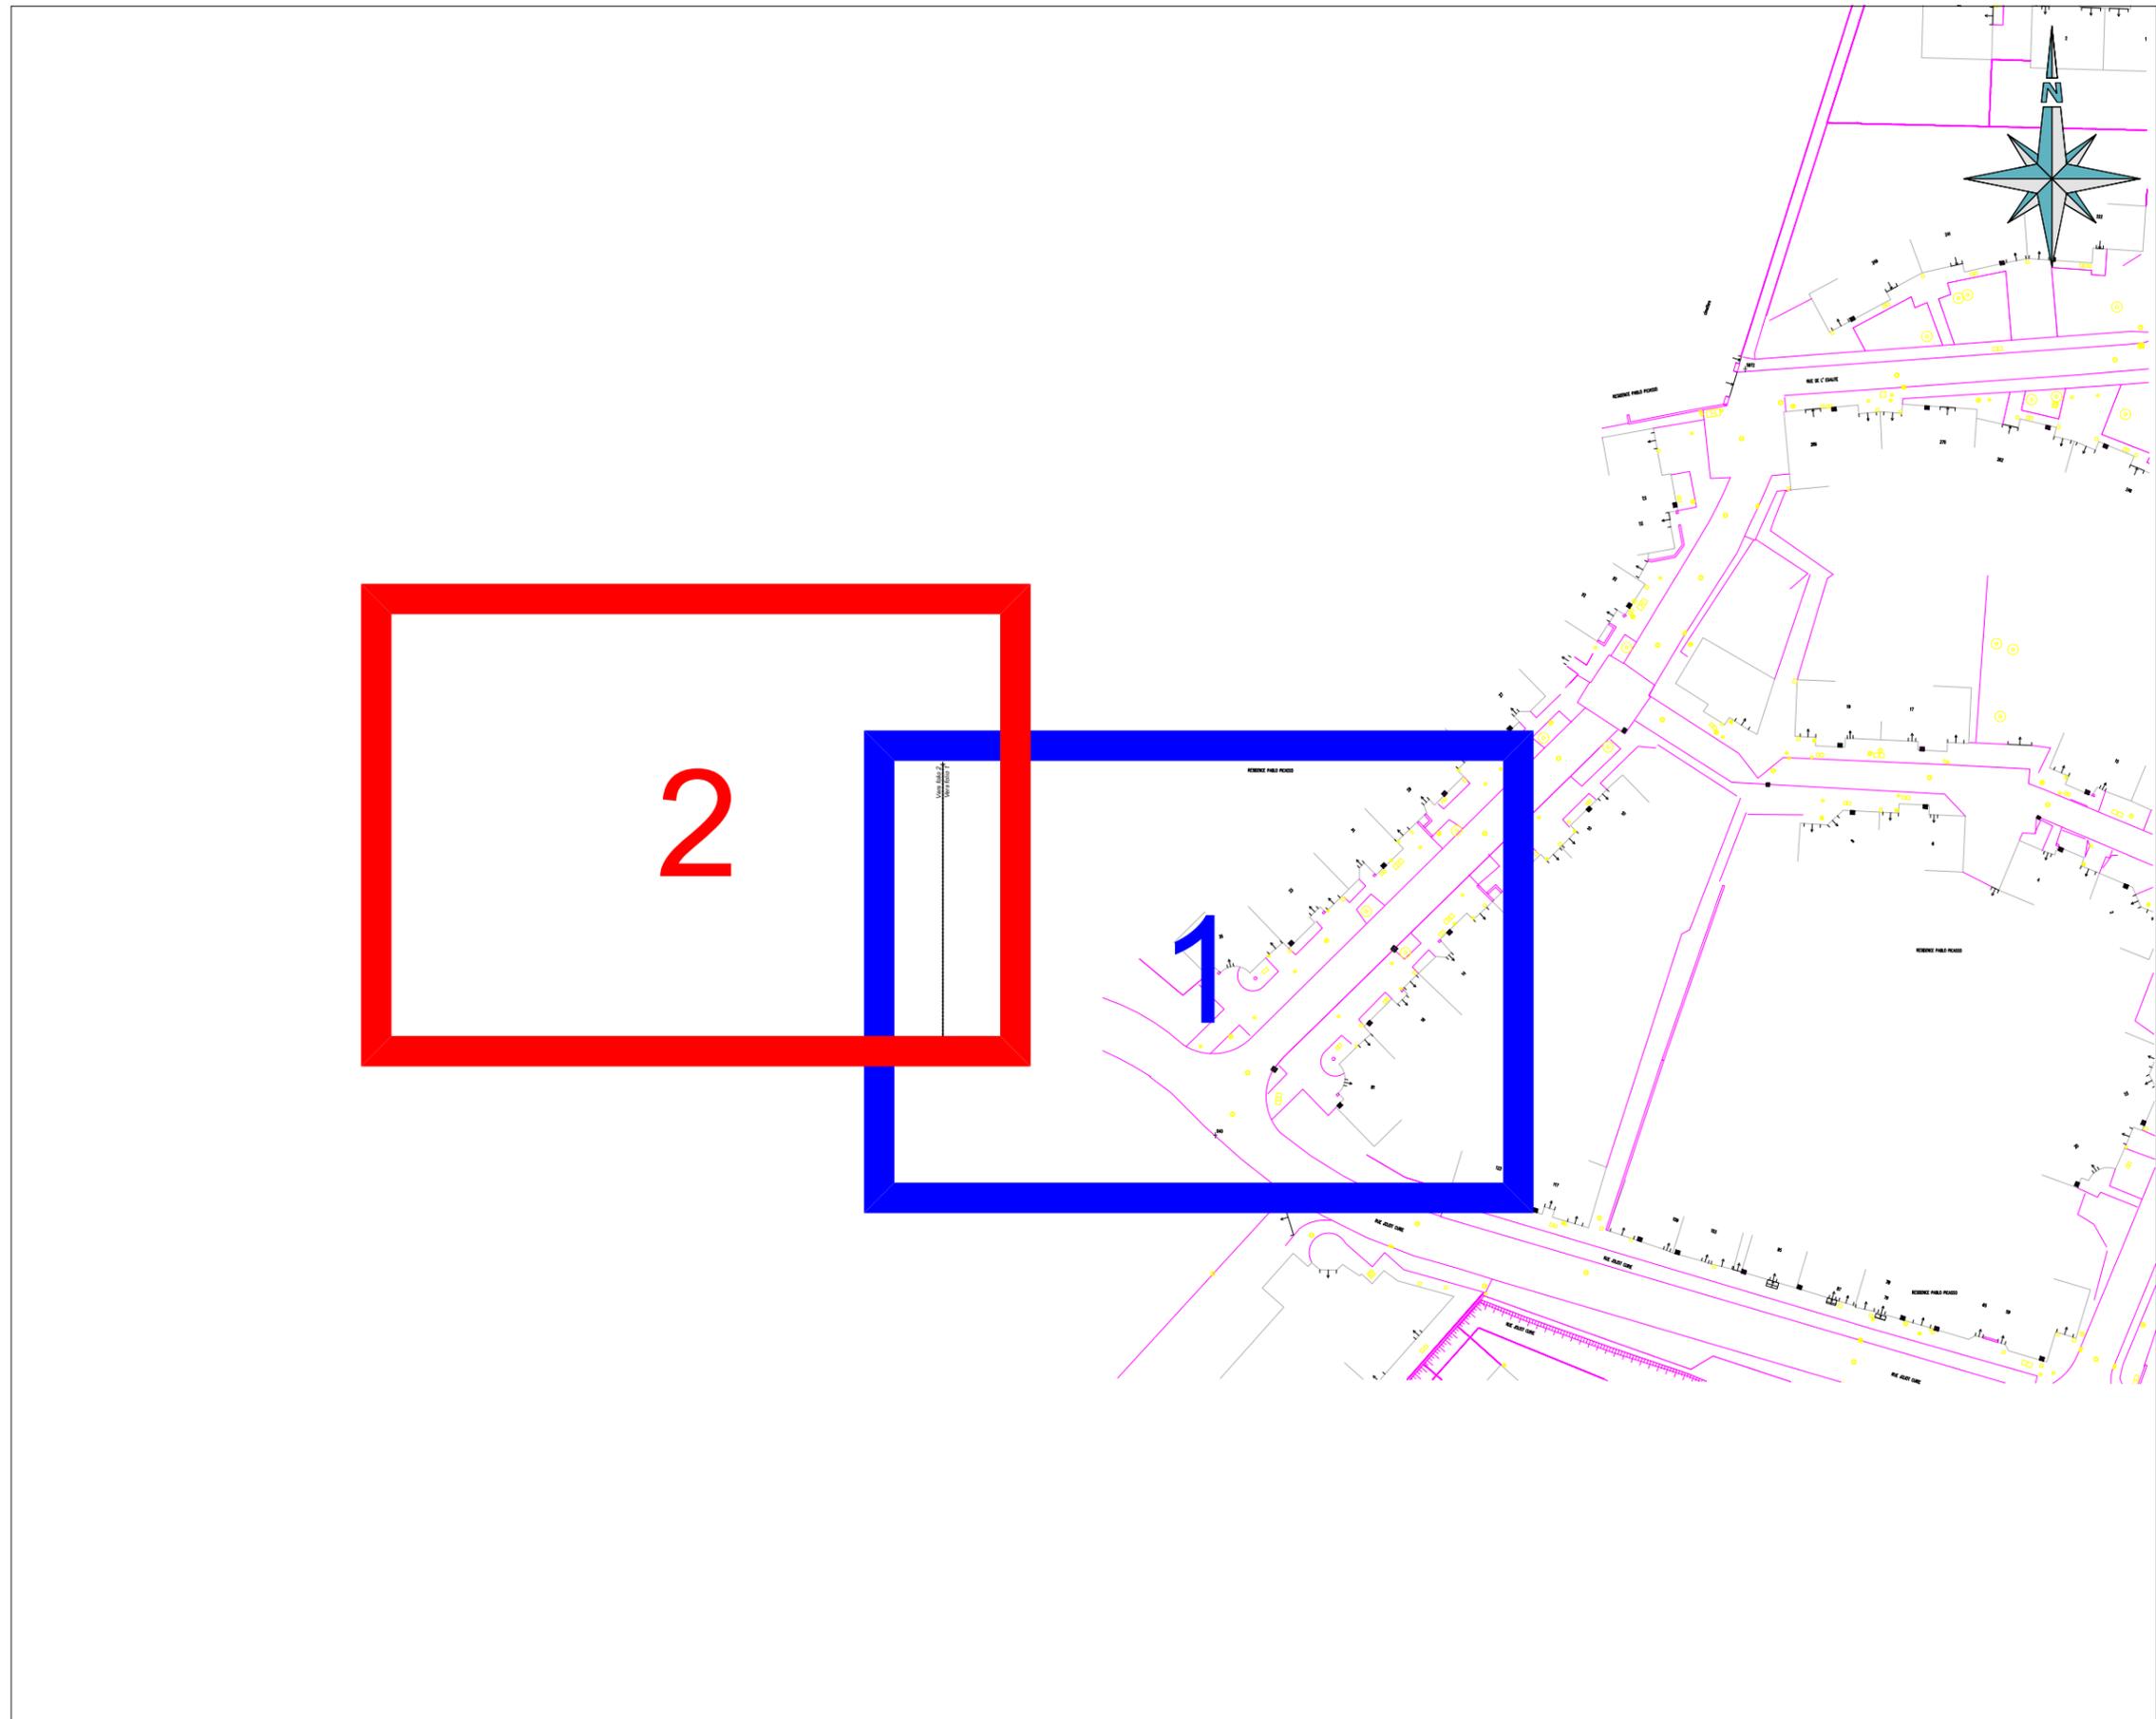


Vers folio 2
Vers folio 1

Parcelle n°0399
Feuille : 1
Section: 0B
Code INSEE : 59489


Parcelle n°2700
Feuille : 4
Section: 0B
Code INSEE: 59489

RESIDENCE PABLO PICASSO

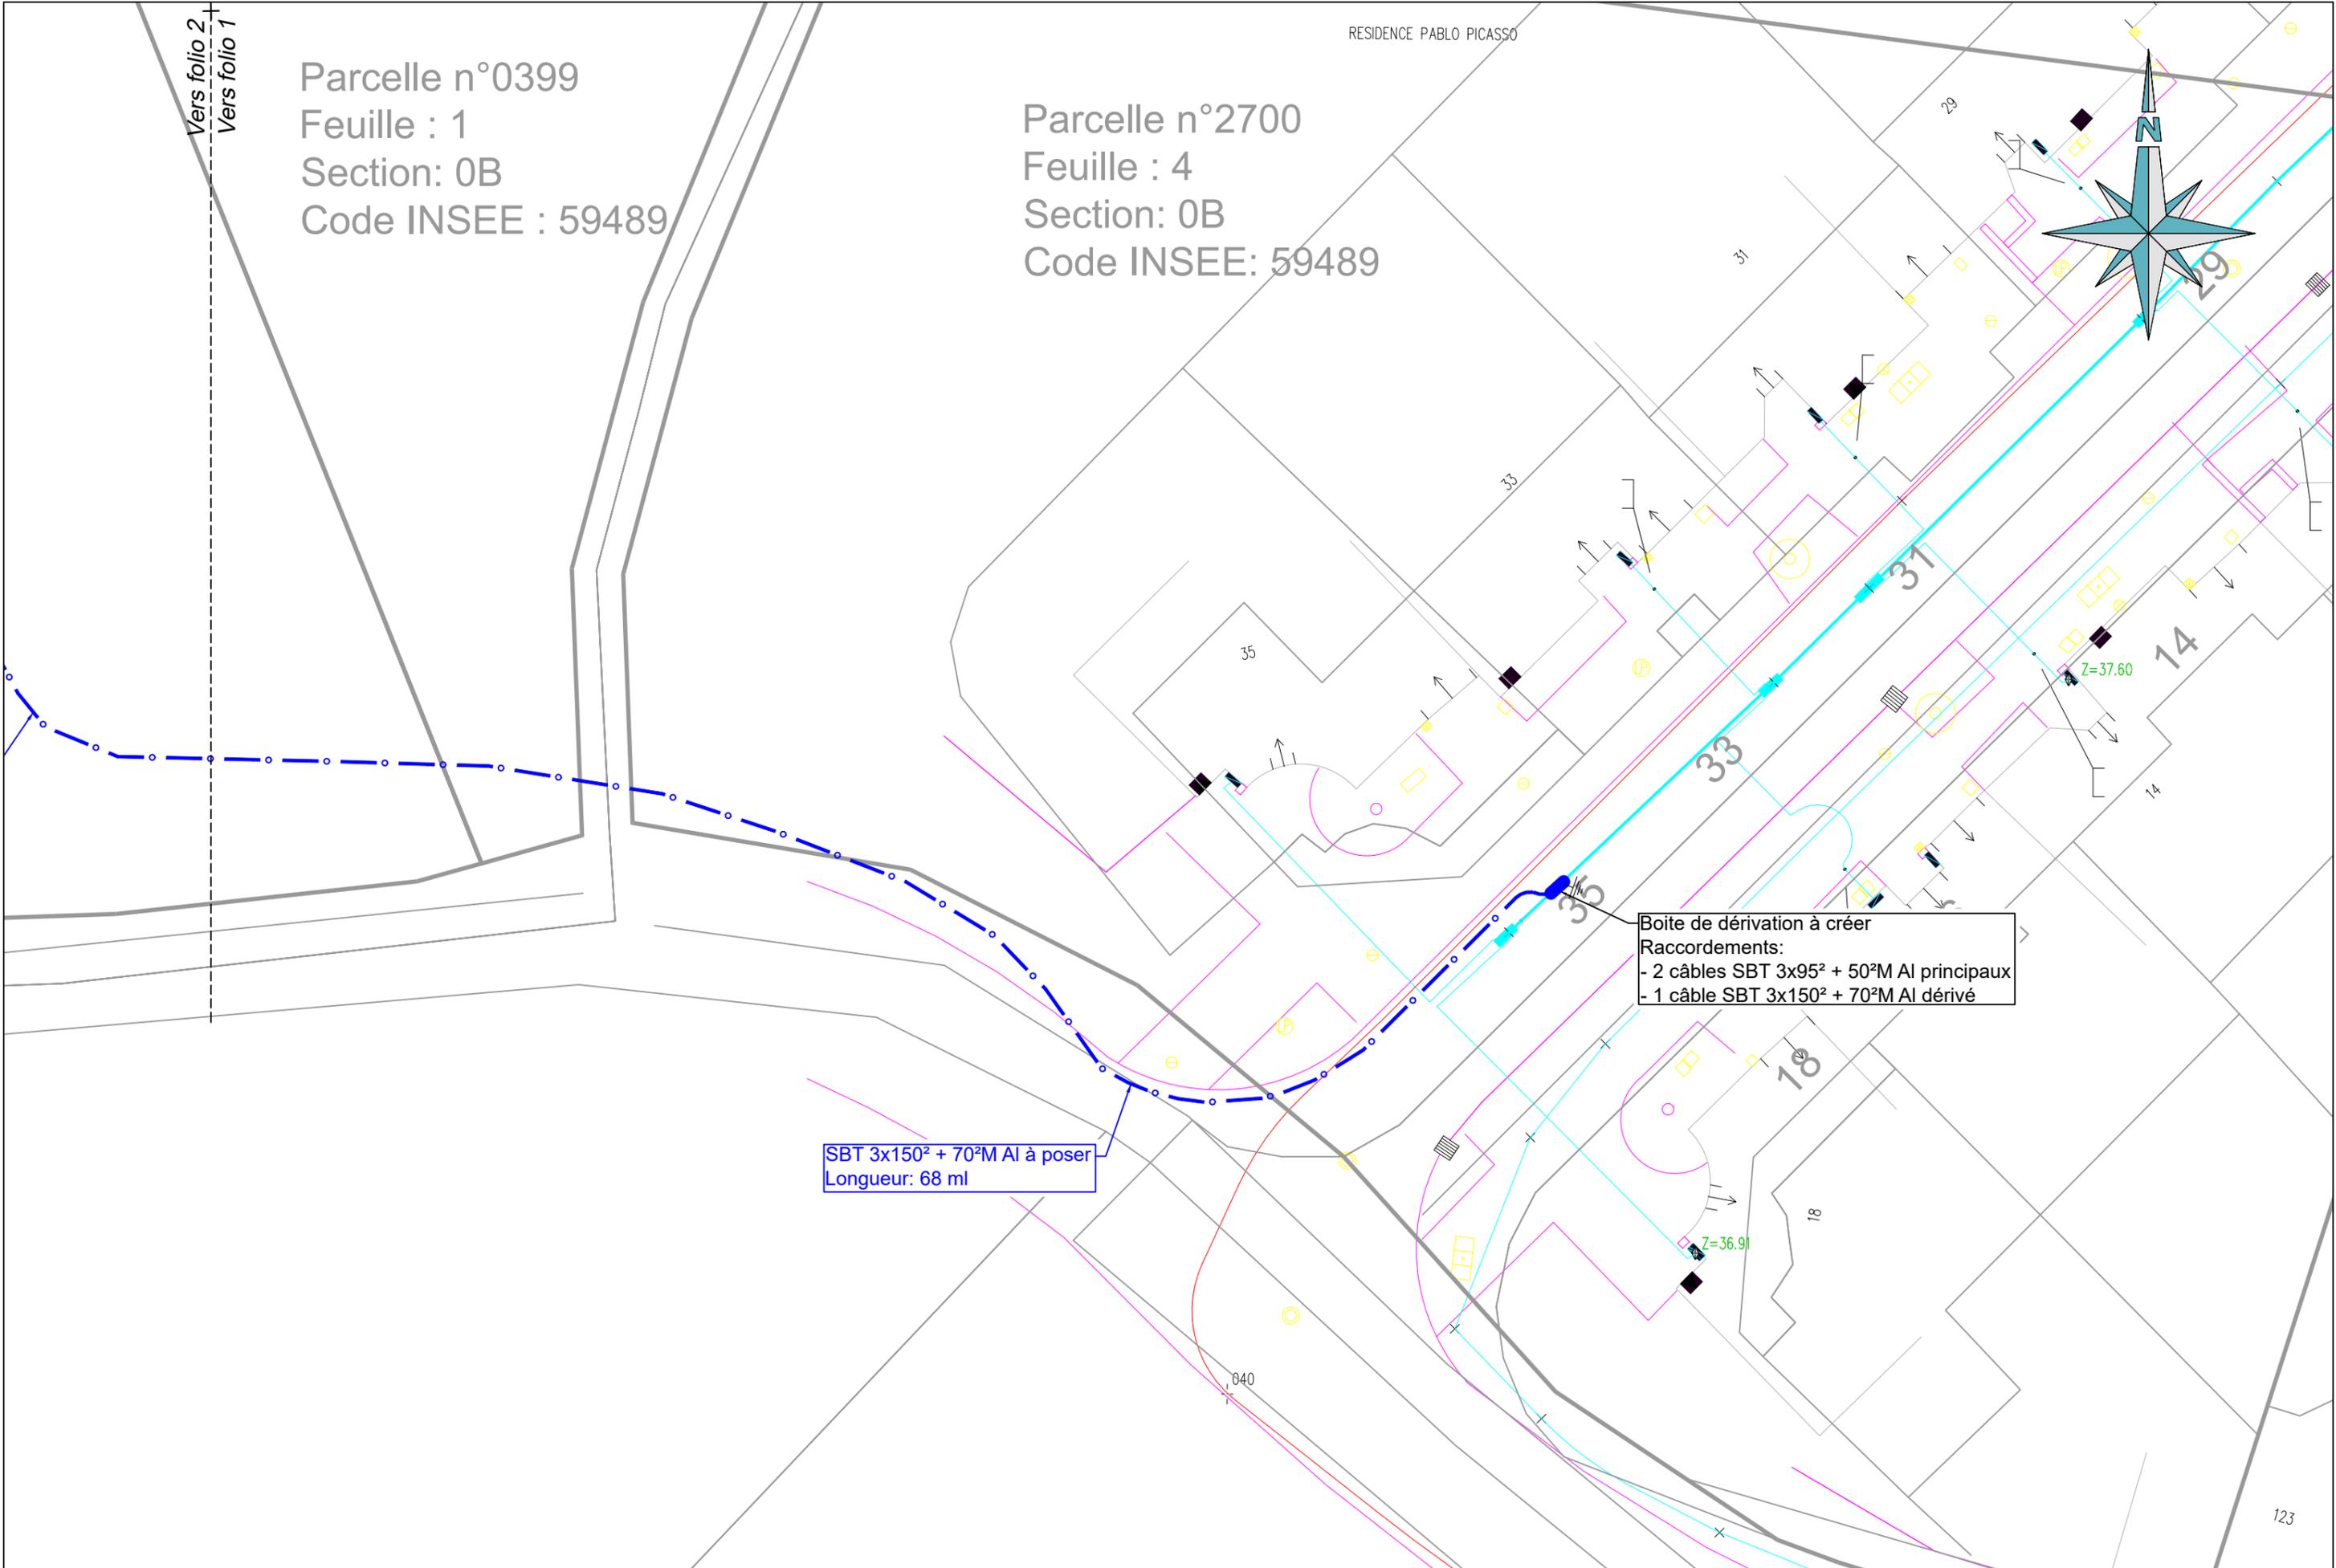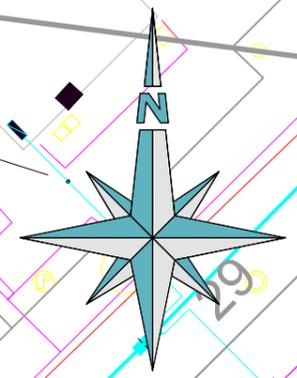

Boîte de dérivation à créer
Raccordements:
- 2 câbles SBT 3x95² + 50²M AI principaux
- 1 câble SBT 3x150² + 70²M AI dérivé

SBT 3x150² + 70²M AI à poser
Longueur: 68 ml

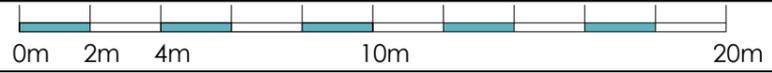

Affaire ENEDIS :
N°DA22/221989

SADETECT
365 Rue Edouard Pottier
ZA Porte du Littoral - 62500 LEULINGHEM
Tél. 03 21 12 83 55 Mail: mc.sadetect@gmail.com

Commune :
RAIMBEAUCOURT


CONVENTION DE SERVITUDE ENEDIS
PASSAGE D'UN CÂBLE ELECTRIQUE ENTERRE

Date: 13/09/2022
Indice : A

Echelle :
1/200

Folio :
01 / 02

399

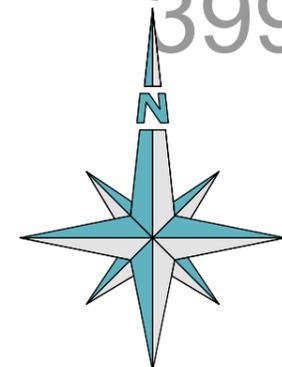

Parcelle n°400
Feuille : 1
Section: 0B
Code INSEE : 59489

400

Armoire C4
Raccordement:
- 1 câble SBT 3x150² + 70²M Al

Armoire

SBT 3x150² + 70²M Al sous fourreau client
Longueur: 65 ml

401

Vers folio 2
Vers folio 1

Parcelle
Feuille :
Section:
Code INS


ECP2D à poser
Raccordements:
- 2 câbles SBT 3x150² + 70²M Al

SBT 3x150² + 70²M Al à poser
Longueur: 68 ml

la

Sablrière

247

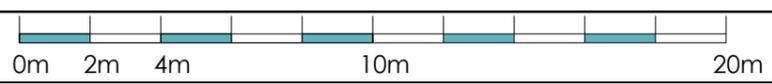

Affaire ENEDIS :
N°DA22/221989

SADETECT
365 Rue Edouard Pottier
ZA Porte du Littoral - 62500 LEULINGHEM
Tél. 03 21 12 83 55 Mail: mc.sadetect@gmail.com

Commune :
RAIMBEAUCOURT

CONVENTION DE SERVITUDE ENEDIS
PASSAGE D'UN CÂBLE ELECTRIQUE ENTERRE

Date: 13/09/2022
Indice : A

Echelle :
1/200

Folio :
02 / 02