

DEPARTEMENT DU NORD

COMMUNE DE RAIMBEAUCOURT

RUE MARCEL PAUL


Plan d'un terrain appartenant à la Commune de RAIMBEAUCOURT

CADASTRE : Section A n° 2970 (1 a 93 ca)

SUPERFICIE MESUREE : 216m²

B - C - D : Limites définies par P V de bornage
A - B : Limite rétablie d'après le plan d'une propriété appartenant aux Consorts MARMOUSEZ dressé le 04/01/2016 par F. TILLIER, géomètre-expert à ARRAS (D n° 15089)

Borné le 21-01-2022

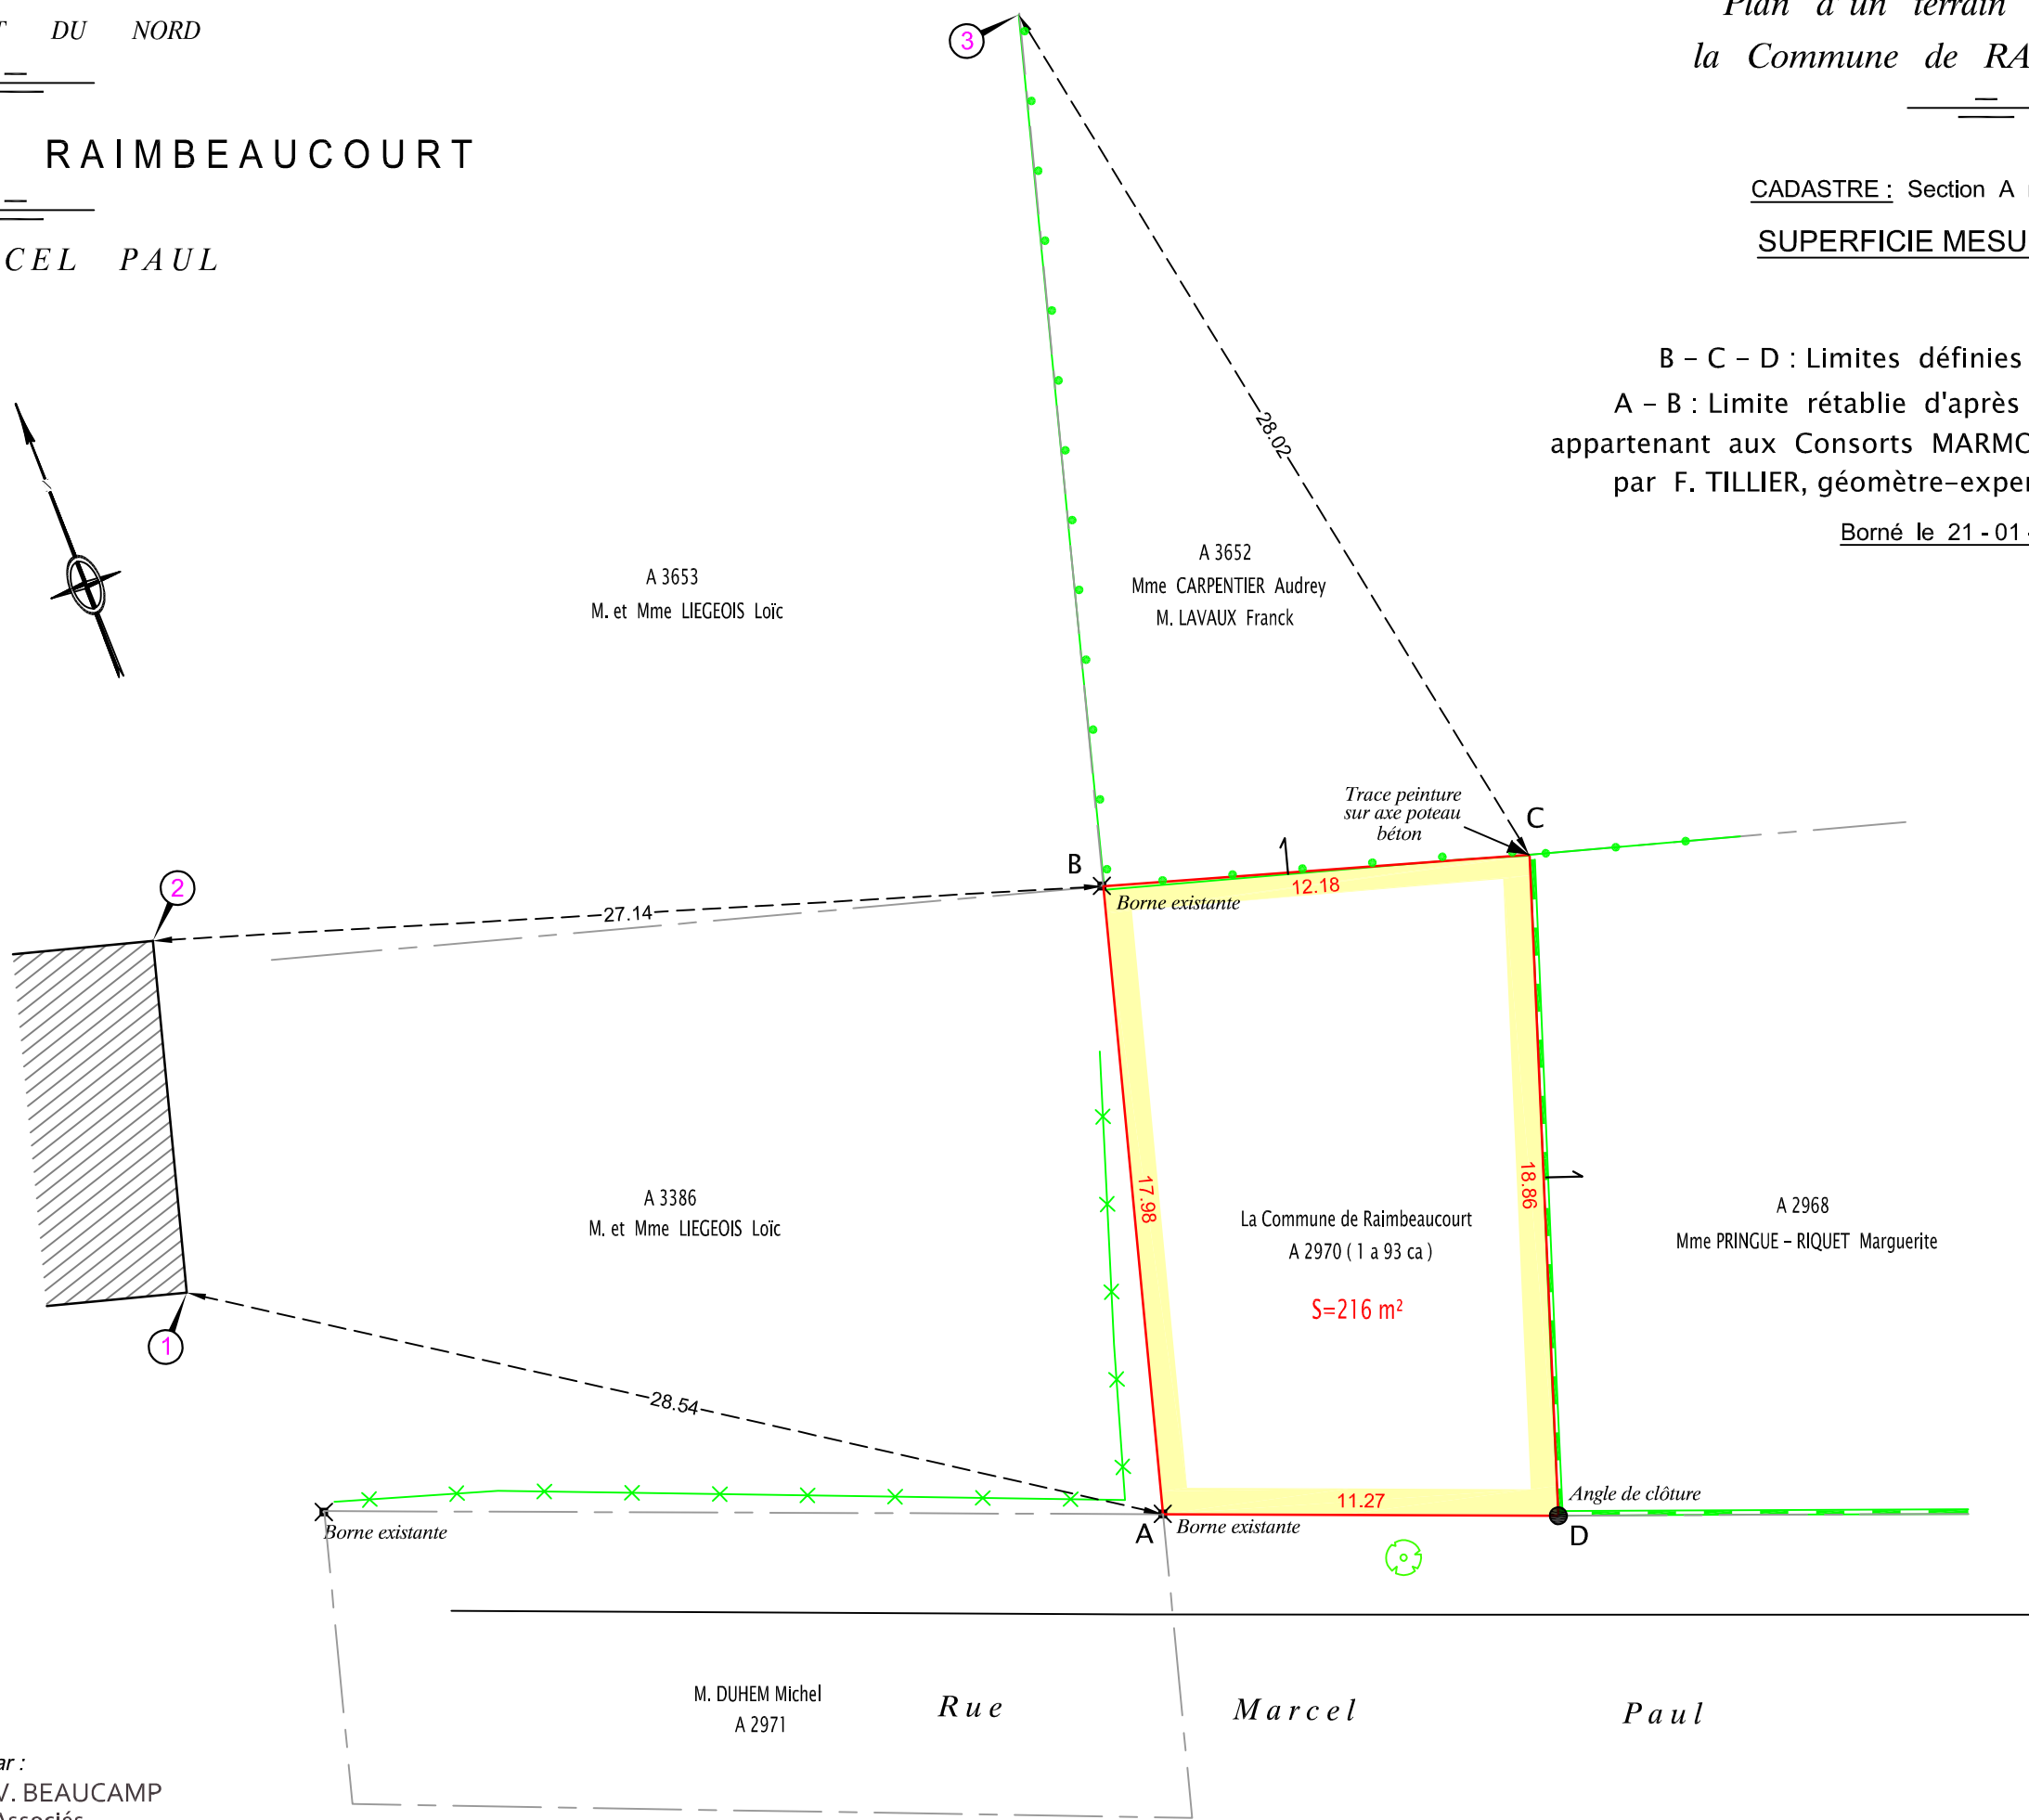

Dressé à Douai en janvier 2022 par :



F. BOURGOGNE - V. BEAUCAMP
Géomètres Experts Associés

2, rue Ludwig Van Beethoven - 59500 DOUAI
T 03.27.88.57.75 - F 03.27.97.41.97
M f.bourgogne@g-expert.fr / v.beaucamp@g-expert.fr

inf 22017

Echelle : 1/200

Dn°210613