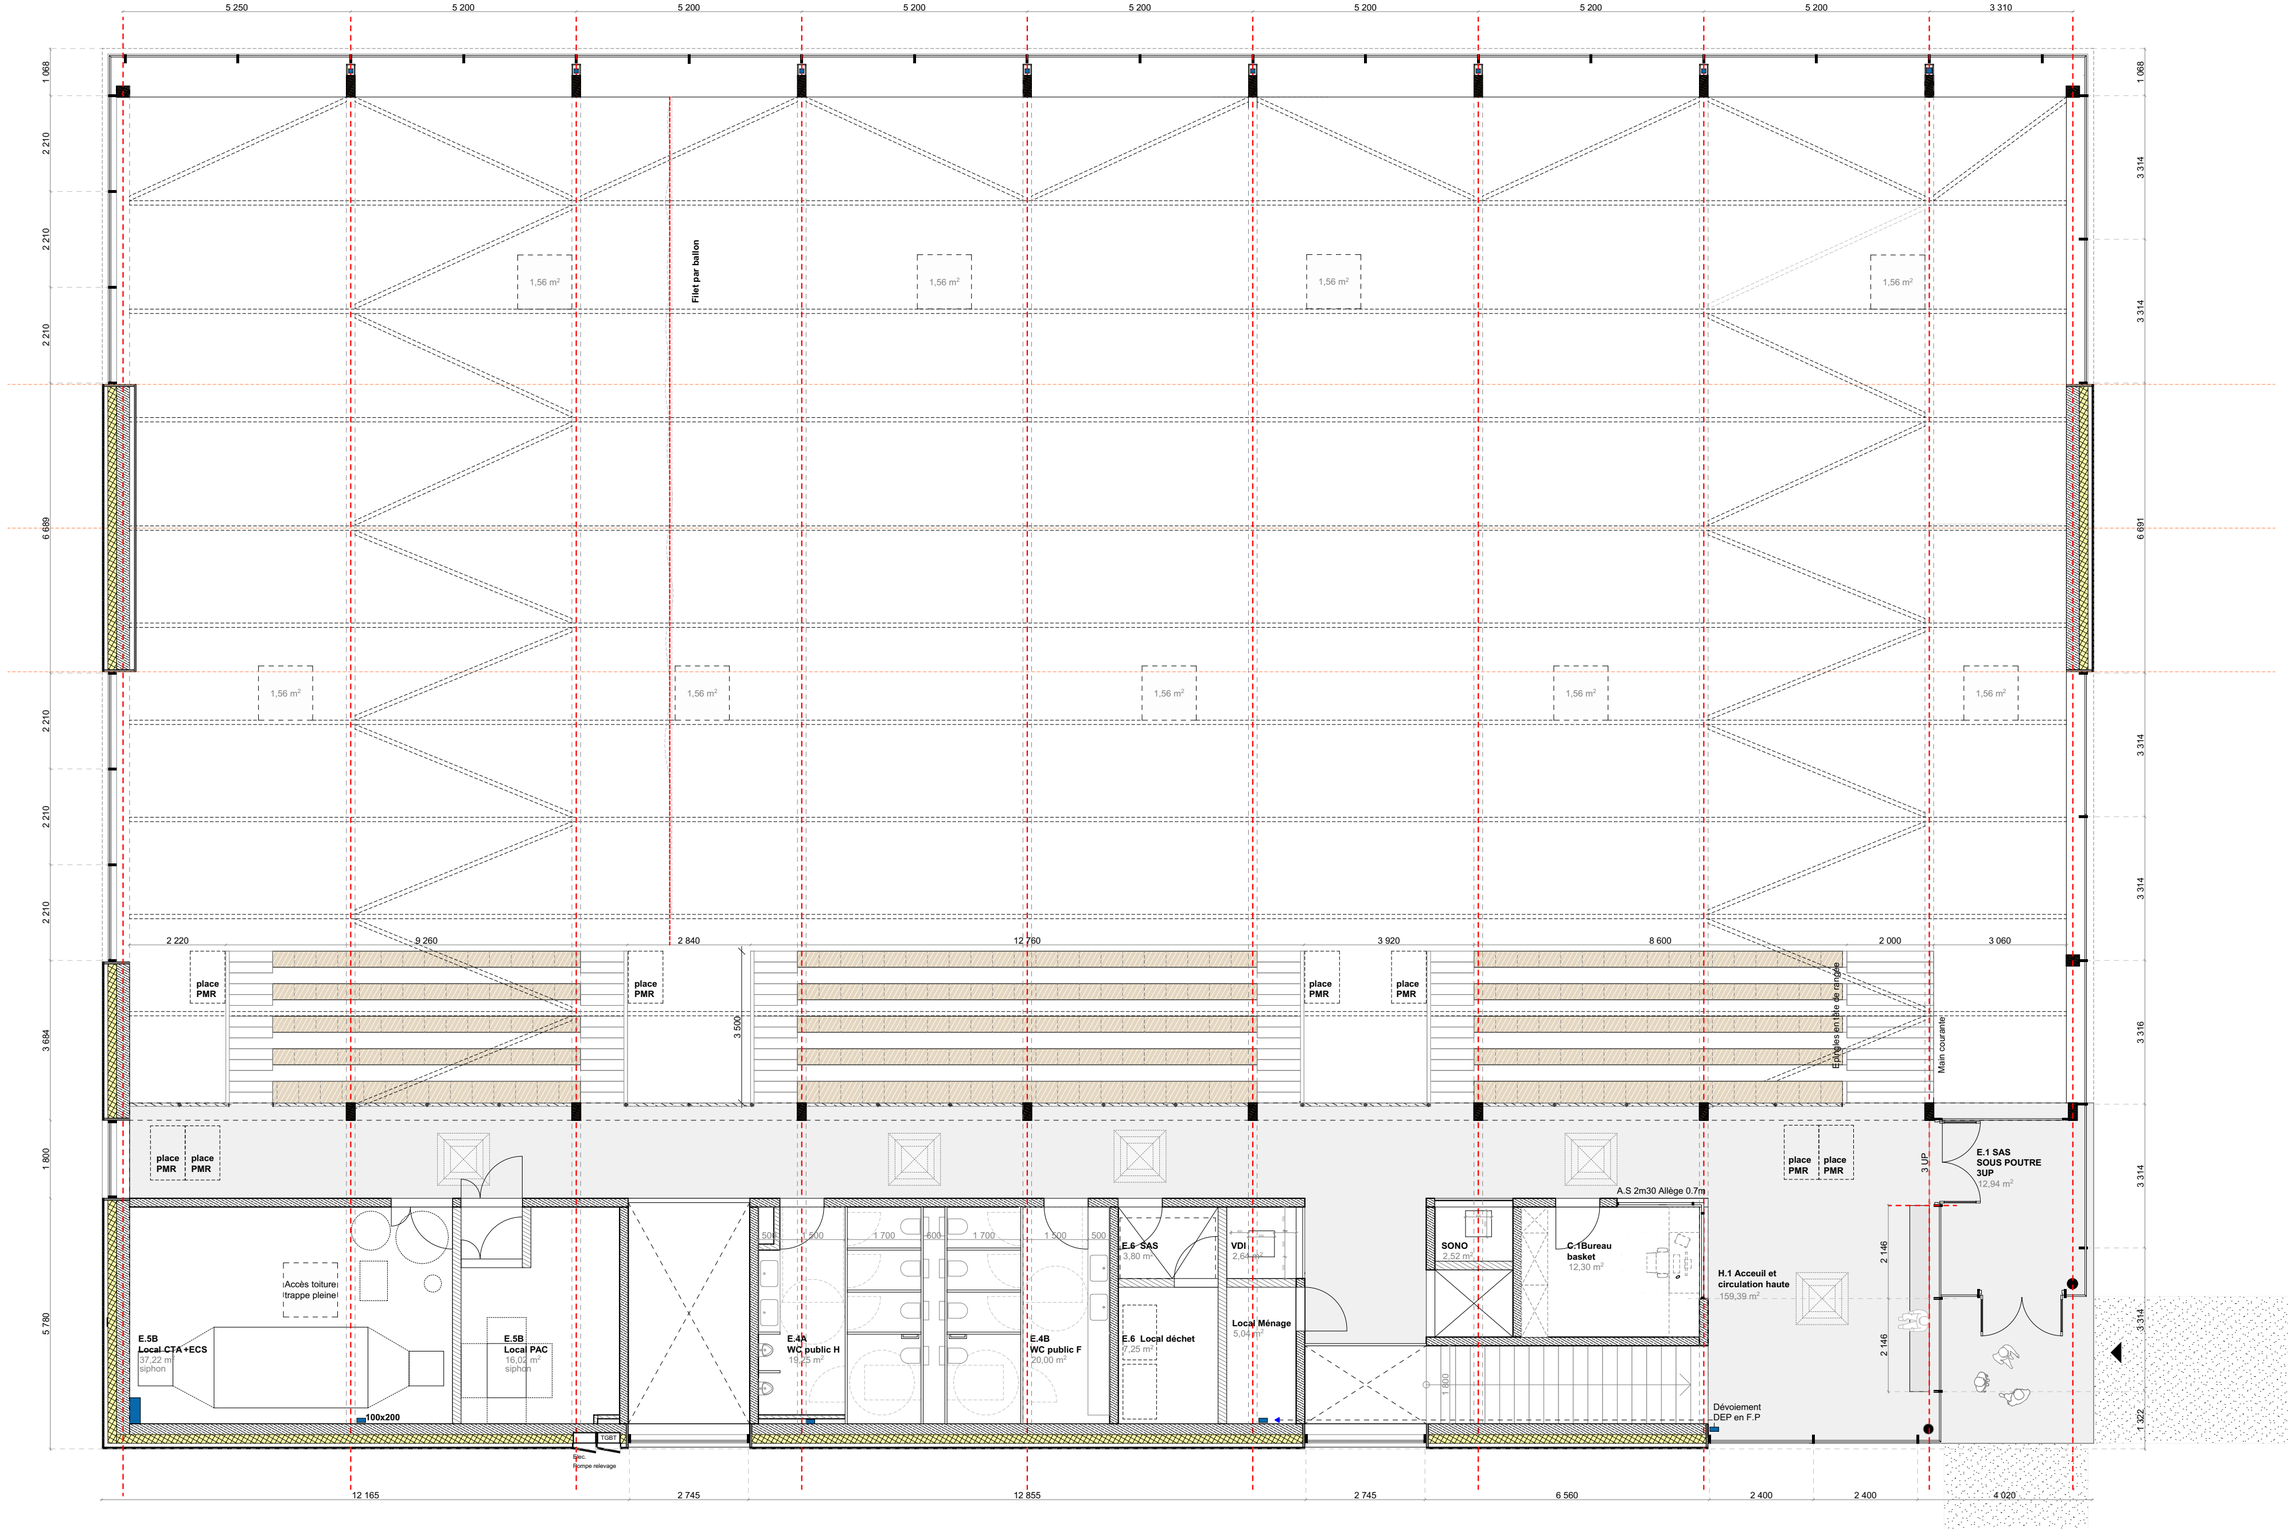

TANK

MAÎTRISE D'OUVRAGE :

MAIRIE DE RAIMBEAUCOURT
Place du Général de Gaulle
59283 RAIMBEAUCOURT
03.27.80.18.18

MAÎTRISE D'OEUVRE :
ARCHITECTE MANDATAIRE
TANK
33 rue de la Justice
59000 Lille
+33 (0)3 28 14 03 59

BUREAU D'ÉTUDE :

ECB
ZI Le séjour
85170 DOMPIERRE SUR YON
02.51.46.27.70

TPFI
Immeuble The Edge 2 Ter
Rue Jean Jaurès
59650 VILLENEUVE D'ASCQ

Raimbeaucourt
APD_ RDC

APD
1:100

04/11/2024