


Vendeur : La Commune
Acquéreur : SCI du Rêve à l'Eveil
Cadastré : Section B n° 3479
Superficie : 693 m²

Borné le 15 - 11 - 2024

M. et Mme DILIGENT Thomas
B 1195

M. et Mme DILIGENT Thomas
B 3102

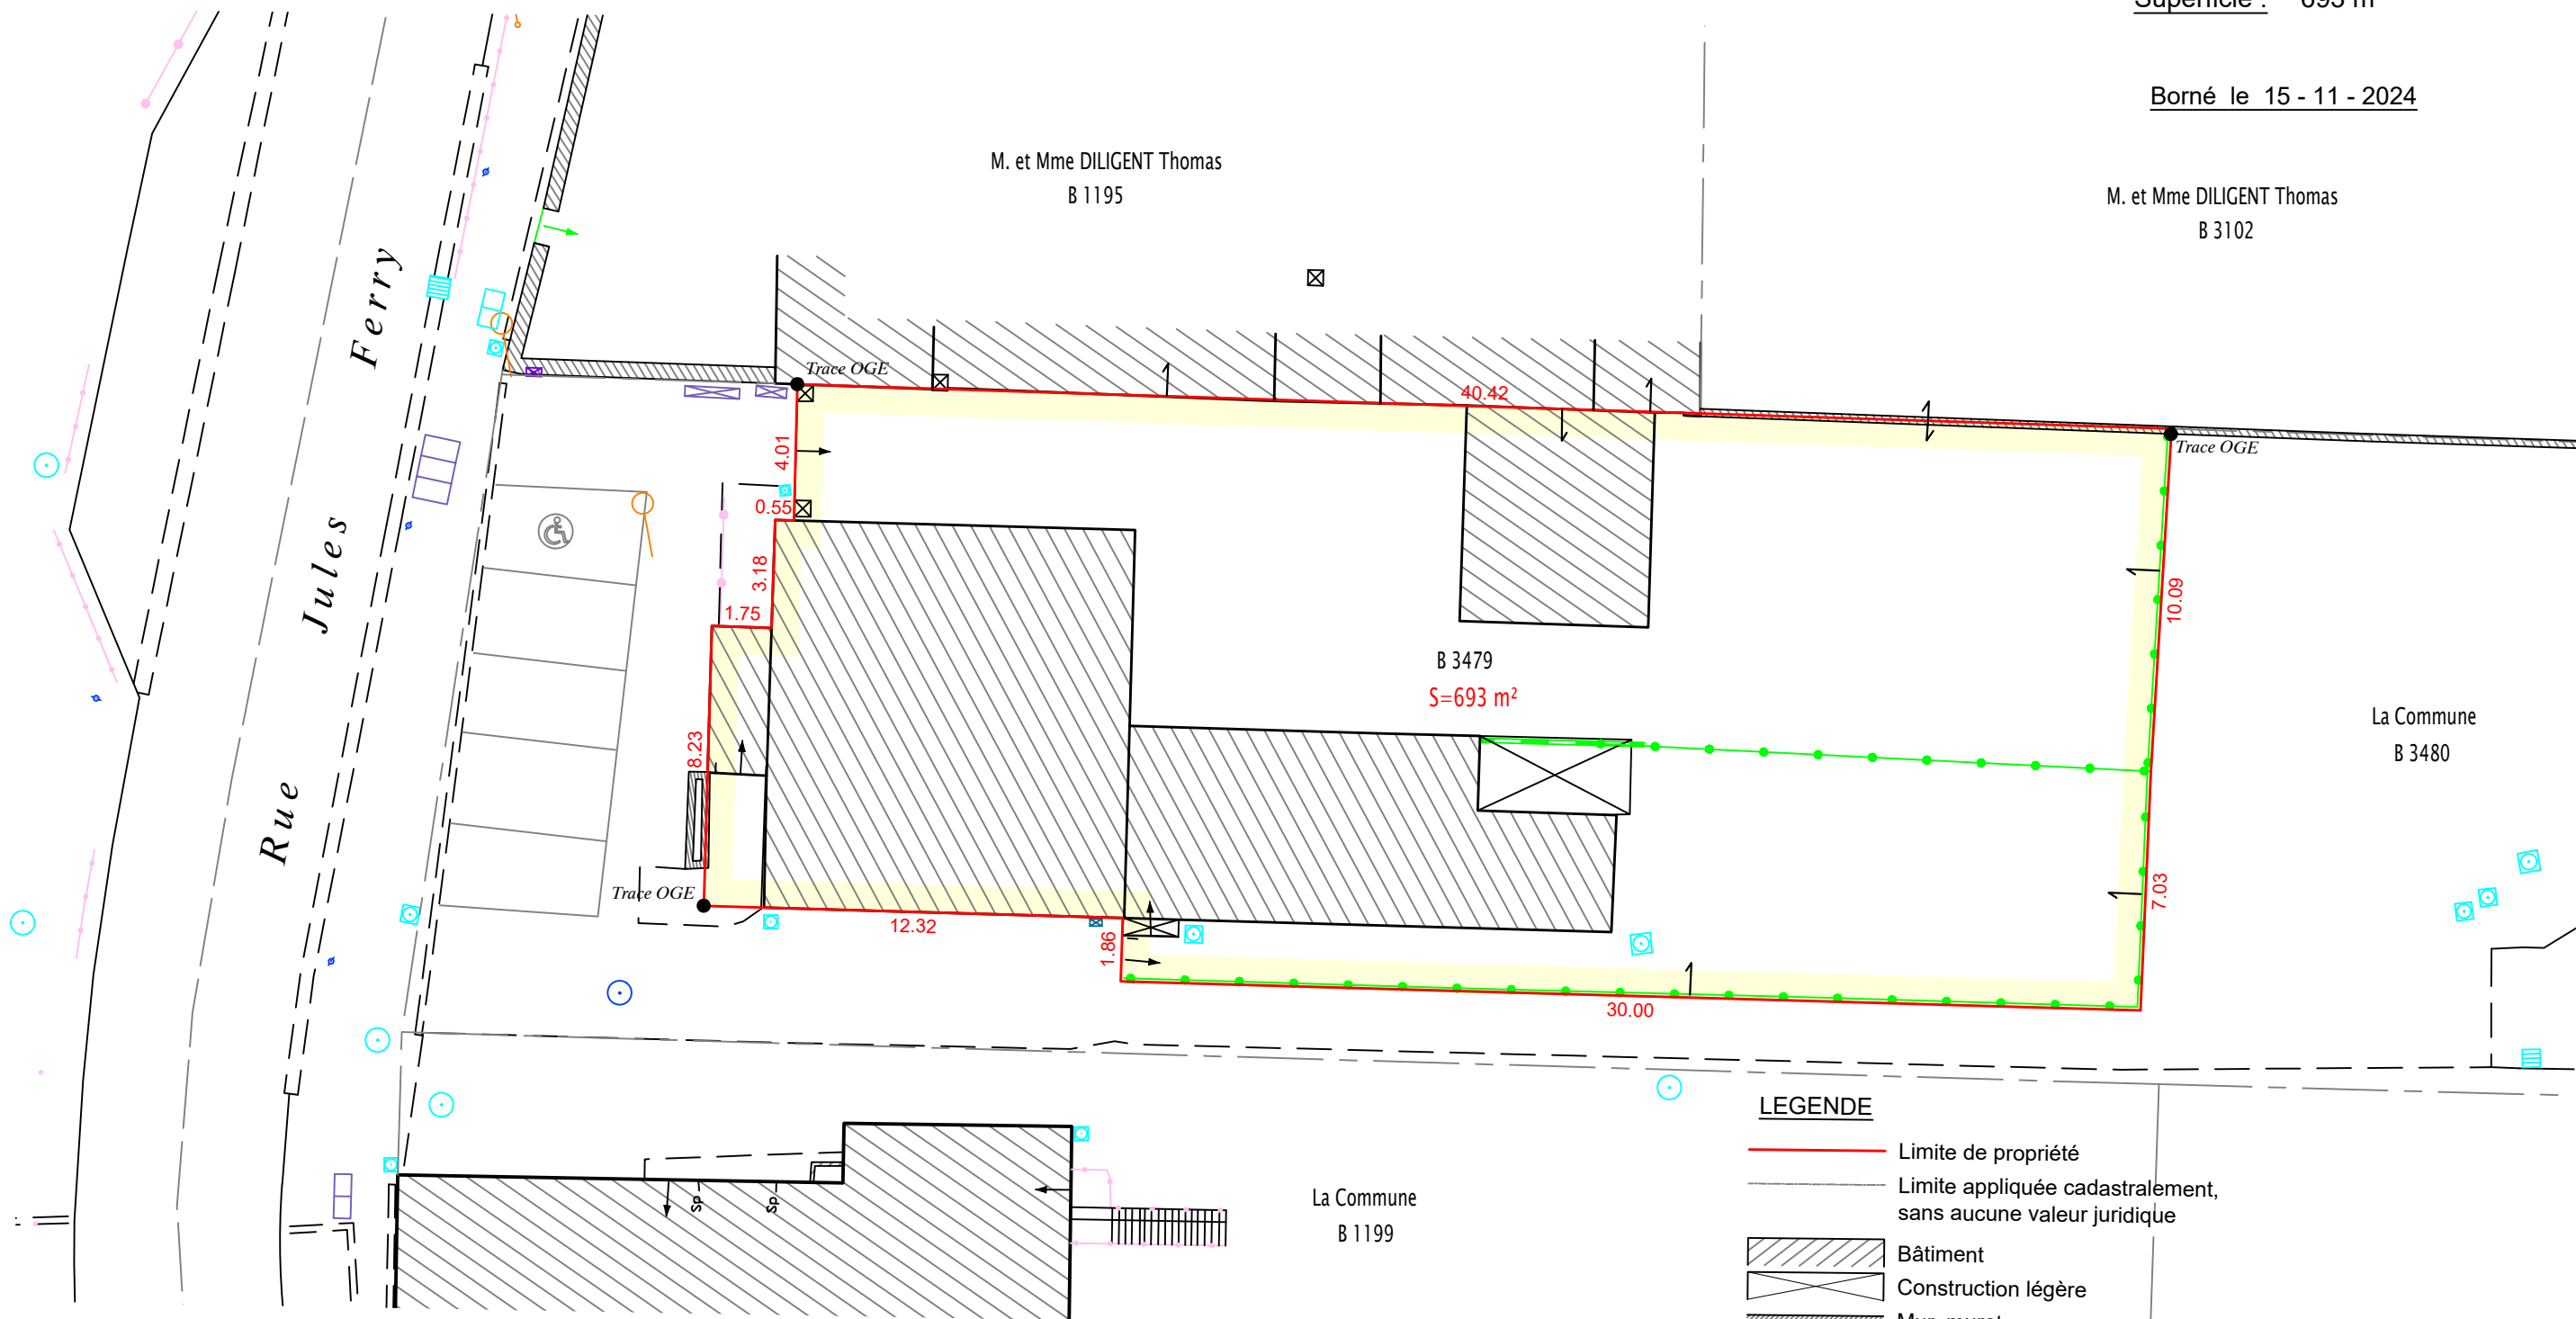

La Commune
B 3480

La Commune
B 1199

LEGENDE

- Limite de propriété
- Limite appliquée cadastralement, sans aucune valeur juridique
- Bâtiment
- Construction légère
- Mur, muret
- Pilastre
- Clôture
- Symbole de mur mitoyen
- Symbole de clôture ou mur privatif, flèche dirigée vers le fonds propriétaire

Numérotation cadastrale effectuée le 22 Novembre 2024 (DA n°1205U)

Dressé à Douai en Octobre 2024 par :



F. BOURGOGNE - V. BEAUCAMP
Géomètres Experts Associés

68, rue Serval - 59500 DOUAI

T 03.27.88.57.75 - F 03.27.97.41.97

M f.bourgogne@g-expert.fr / v.beaucamp@g-expert.fr

inf 24398

Echelle : 1/200