

Point n°8 - 2 : Chemin des Ewigières

DEPARTEMENT DU NORD

COMMUNE DE RAIMBEAUCOURT

CHEMIN DES EWIGIERES


Plan de division d'un terrain appartenant à

La COMMUNE

PLAN PROVISOIRE



①		60 m ²
②		60 m ²
③		59 m ²
④		60 m ²
⑤		118 m ² Partie conservée par la Commune

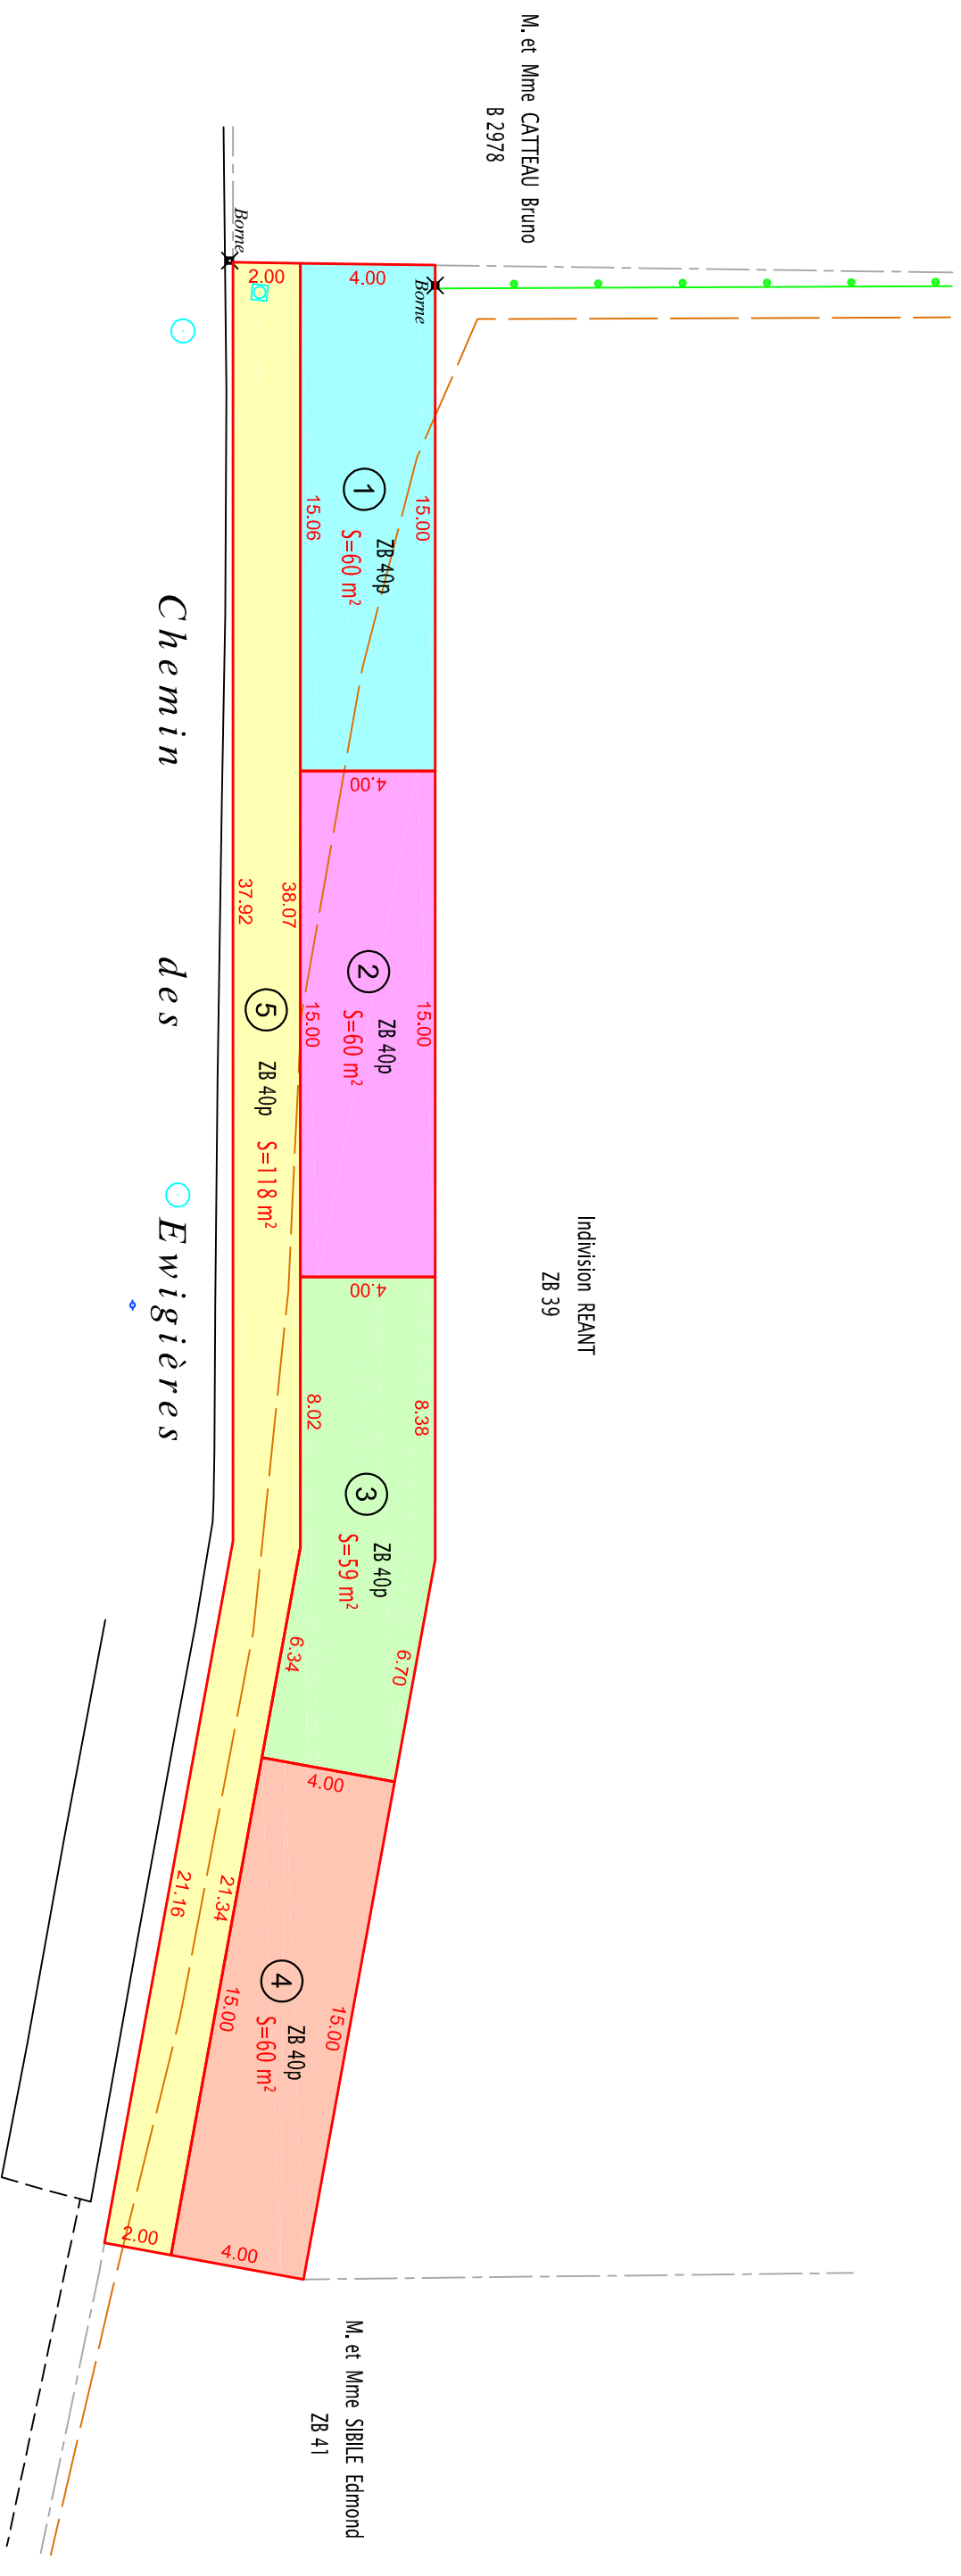

Modifié le 20 Octobre 2016

Dressé à Douai en Janvier 2014 par :

F. BOURGOGNE V. BEAUCAMP
Géomètres Experts Associés

68, rue Serval - 59500 DOUAI
Tél. : 03.27.88.57.75 - Fax : 03.27.97.41.97
Email : f.bourgogne@nordnet.fr - v.beaucamp@nordnet.fr

inf 14002

Echelle : 1/200

Dn°130565