


RAIMBEAUCOURT

PLAN DE DELIMITATION

Rue de la Sablière

Section B

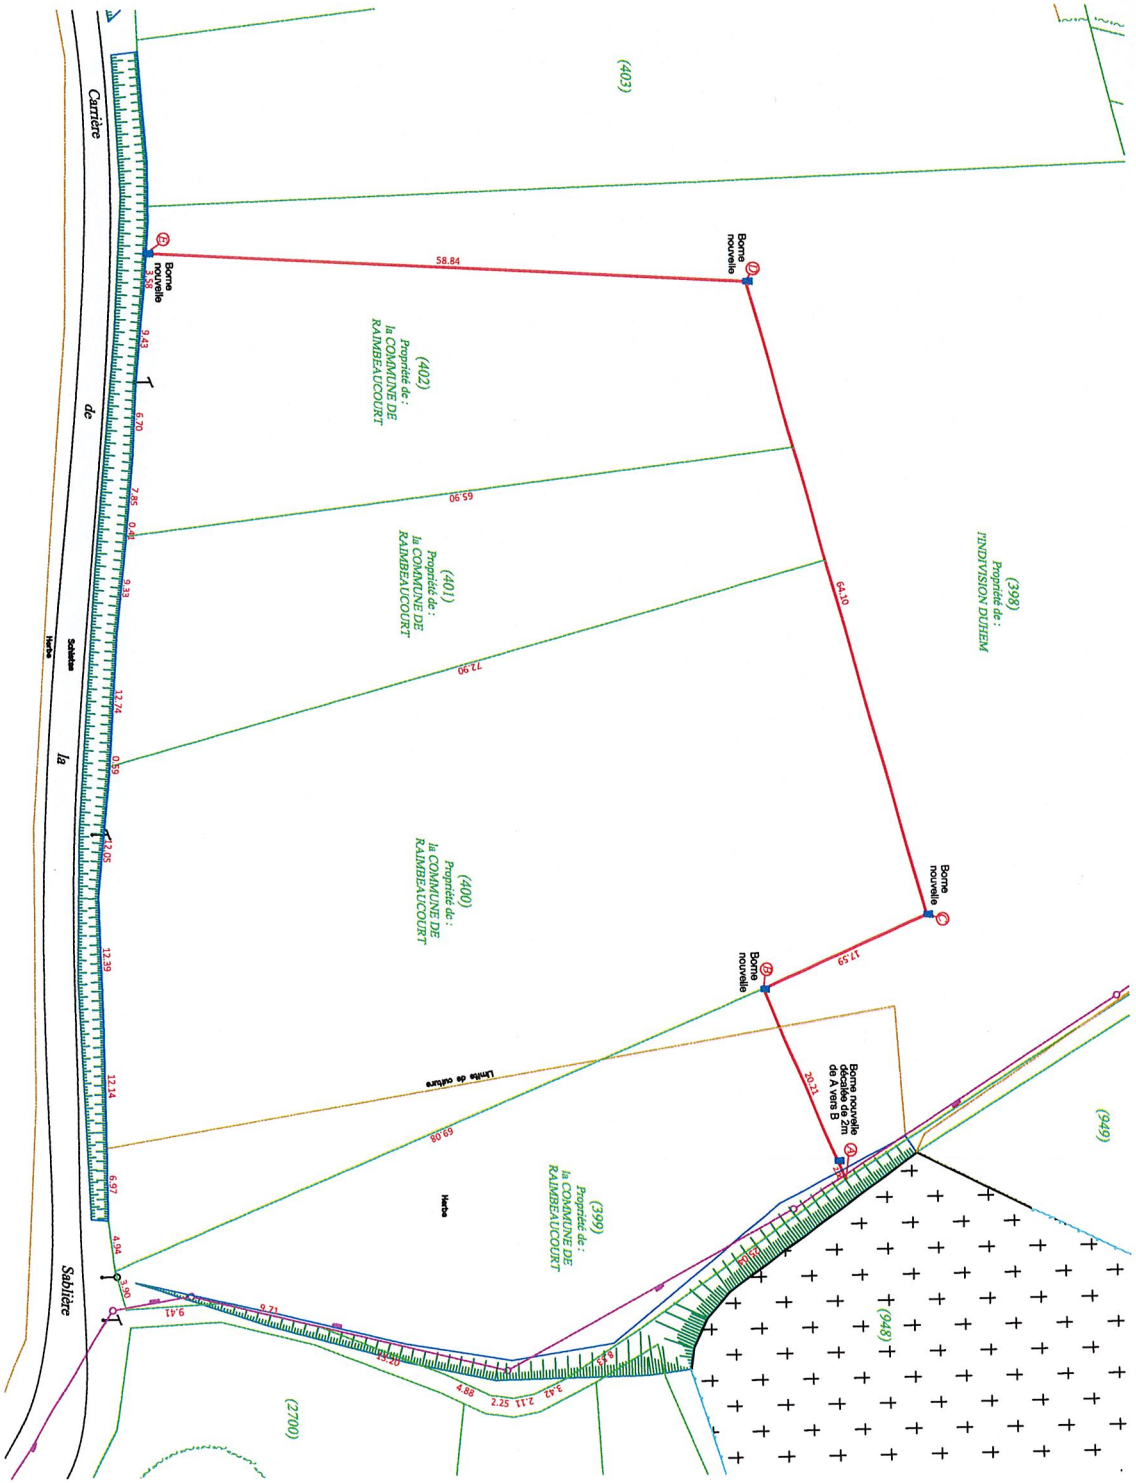

Société Civile Professionnelle
Jean-François GANOOTE
 Géomètre-Expert D.P.L.G.
 71, rue de Lille - B.P. 127
 59270 BAILLEUL
 Tél. : 03.28.41.23.06
 Fax : 03.28.48.79.02
 jf.ganoote@geometre-expert.fr

PLAN COMPLETE EN OCTOBRE 2019 A L'ISSUE DE LA REUNION CONTRADICTOIRE DE BORVAGE
 PLAN DRESSE EN SEPTEMBRE 2019 PAR J.F. GANOOTE
 GEOMETRE EXPERT D.P.L.G. A BAILLEUL

Echelle : 1/500

6799/AL