


COMMUNE DE RAIMBEAUCOURT

CHEMIN VERT

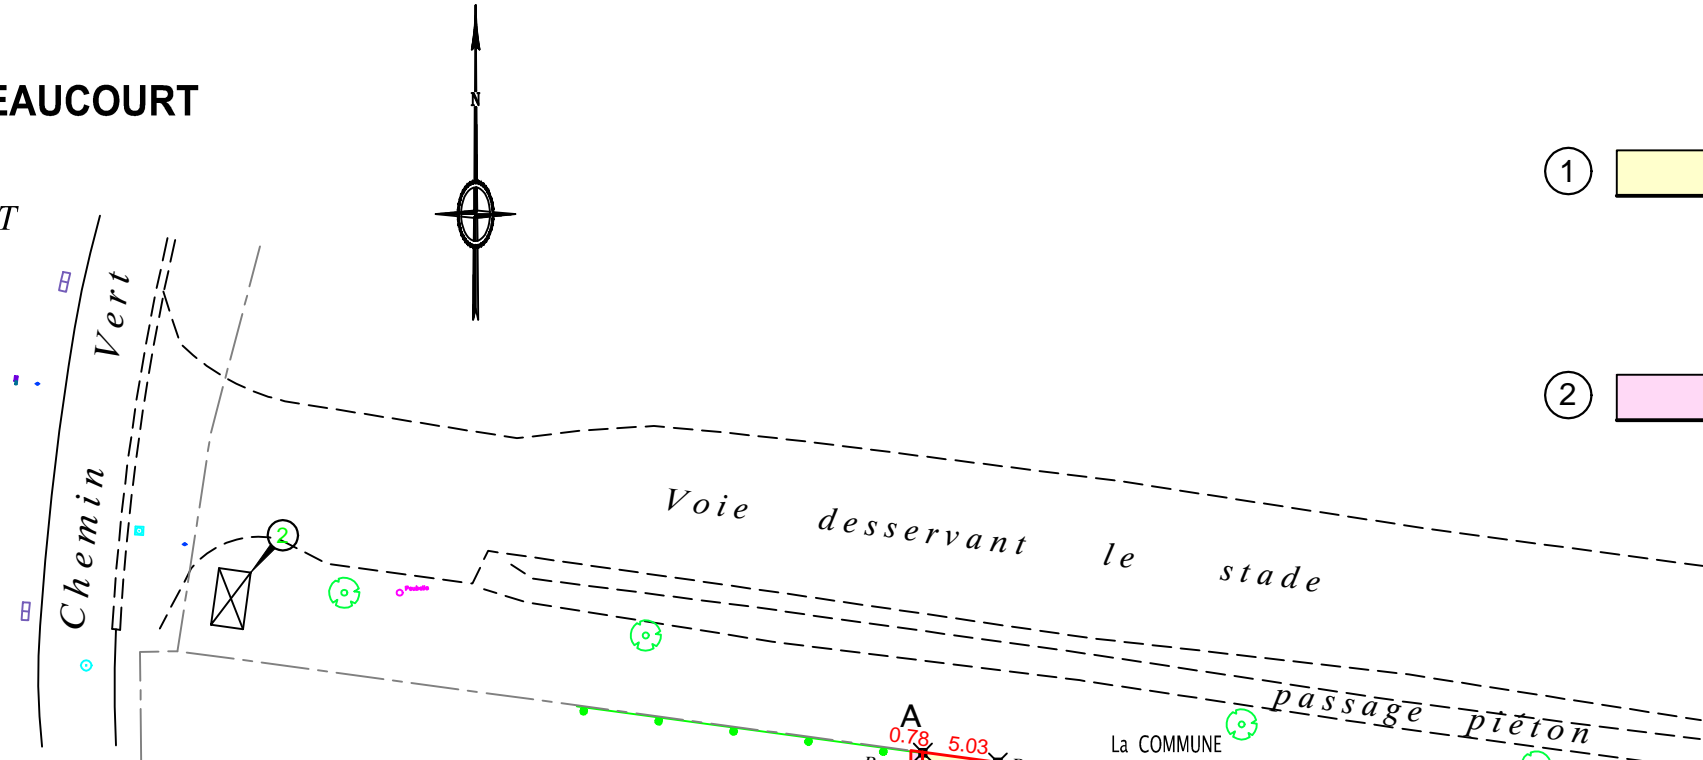


- ① Vendeur : La Commune
Acquéreur : M. et Mme BOUCHEZ
Cadastre : Section ZB n° 142
Superficie : 130 m²

- ② Vendeur : La Commune
Acquéreur : M. WILFART et Melle VALLEE
Cadastre : Section ZB n° 141
Superficie : 9 m²

A à D et E - F : Limites définies par PV de bornage

Borné le 03 - 04 - 2019

② : Points de rattachement indiqués au PV de bornage

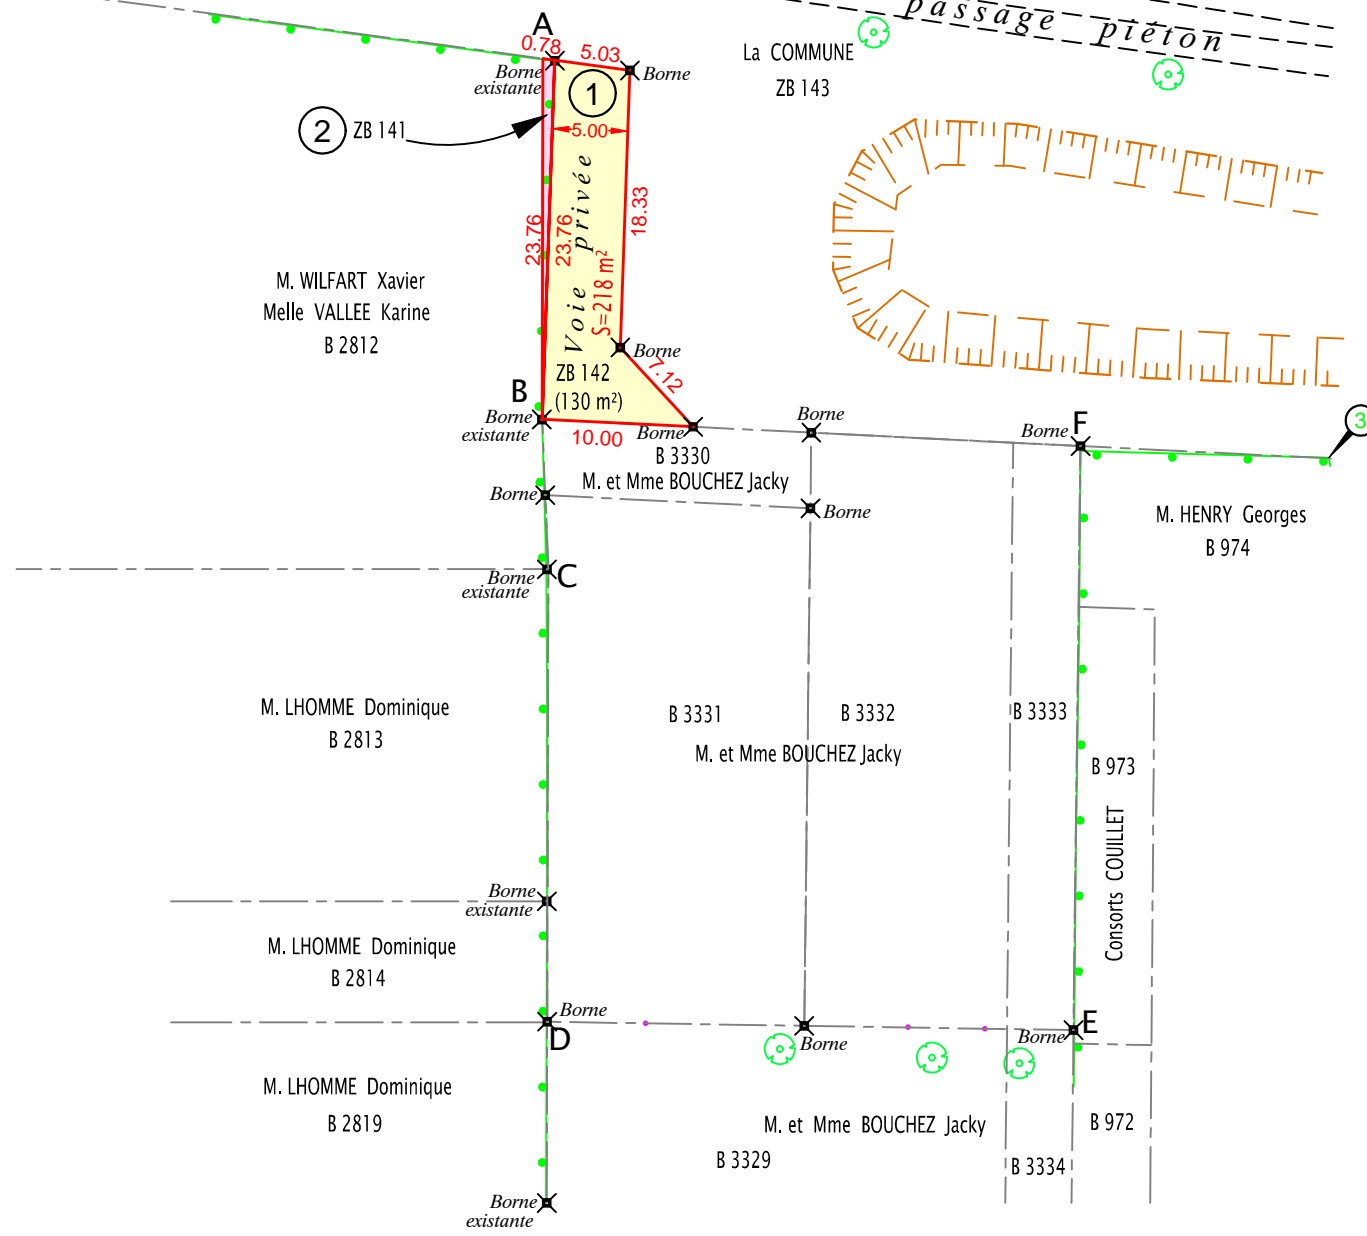

Modifié le 23 Avril 2021
Numérotation cadastrale effectuée le 23/05/2019 (DA n°1156T et 1157N)
Dressé à Douai en Décembre 2018 par :

 **F. BOURGOGNE - V. BEAUCAMP**
 Géomètres Experts Associés
 68, rue Serval - 59500 DOUAI
 T 03.27.88.57.75 - F 03.27.97.41.97
 M f.bourgogne@nordnet.fr / v.beaucamp@nordnet.fr