

DEPARTEMENT DU NORD

# COMMUNE DE RAIMBEAUCOURT

31, RUE JULES FERRY

**PLAN PROVISOIRE**



### LIMITES

Borné le 27 Janvier 2020

A à L' et P à U : Limites définies par PV de bornage


A - U : Limite de propriété au droit de la voie communale dite "Rue Jules FERRY"

- ↔ Symbole de murs Mitoyens
- Symbole de murs ou clôtures privés (flèche dirigée vers le fonds propriétaire)

Modifié le 23 Avril 2021  
Mis à jour le 28 Janvier 2021 :  
Dressé à Douai en Janvier 2020 par :

**F. BOURGOGNE - V. BEAUCAMP**  
Géomètres Experts Associés  
68, rue Serval - 59500 DOUAI  
T 03.27.88.57.75 - F 03.27.97.41.97  
M f.bourgogne@nordnet.fr / v.beaucamp@nordnet.fr

inf 20488

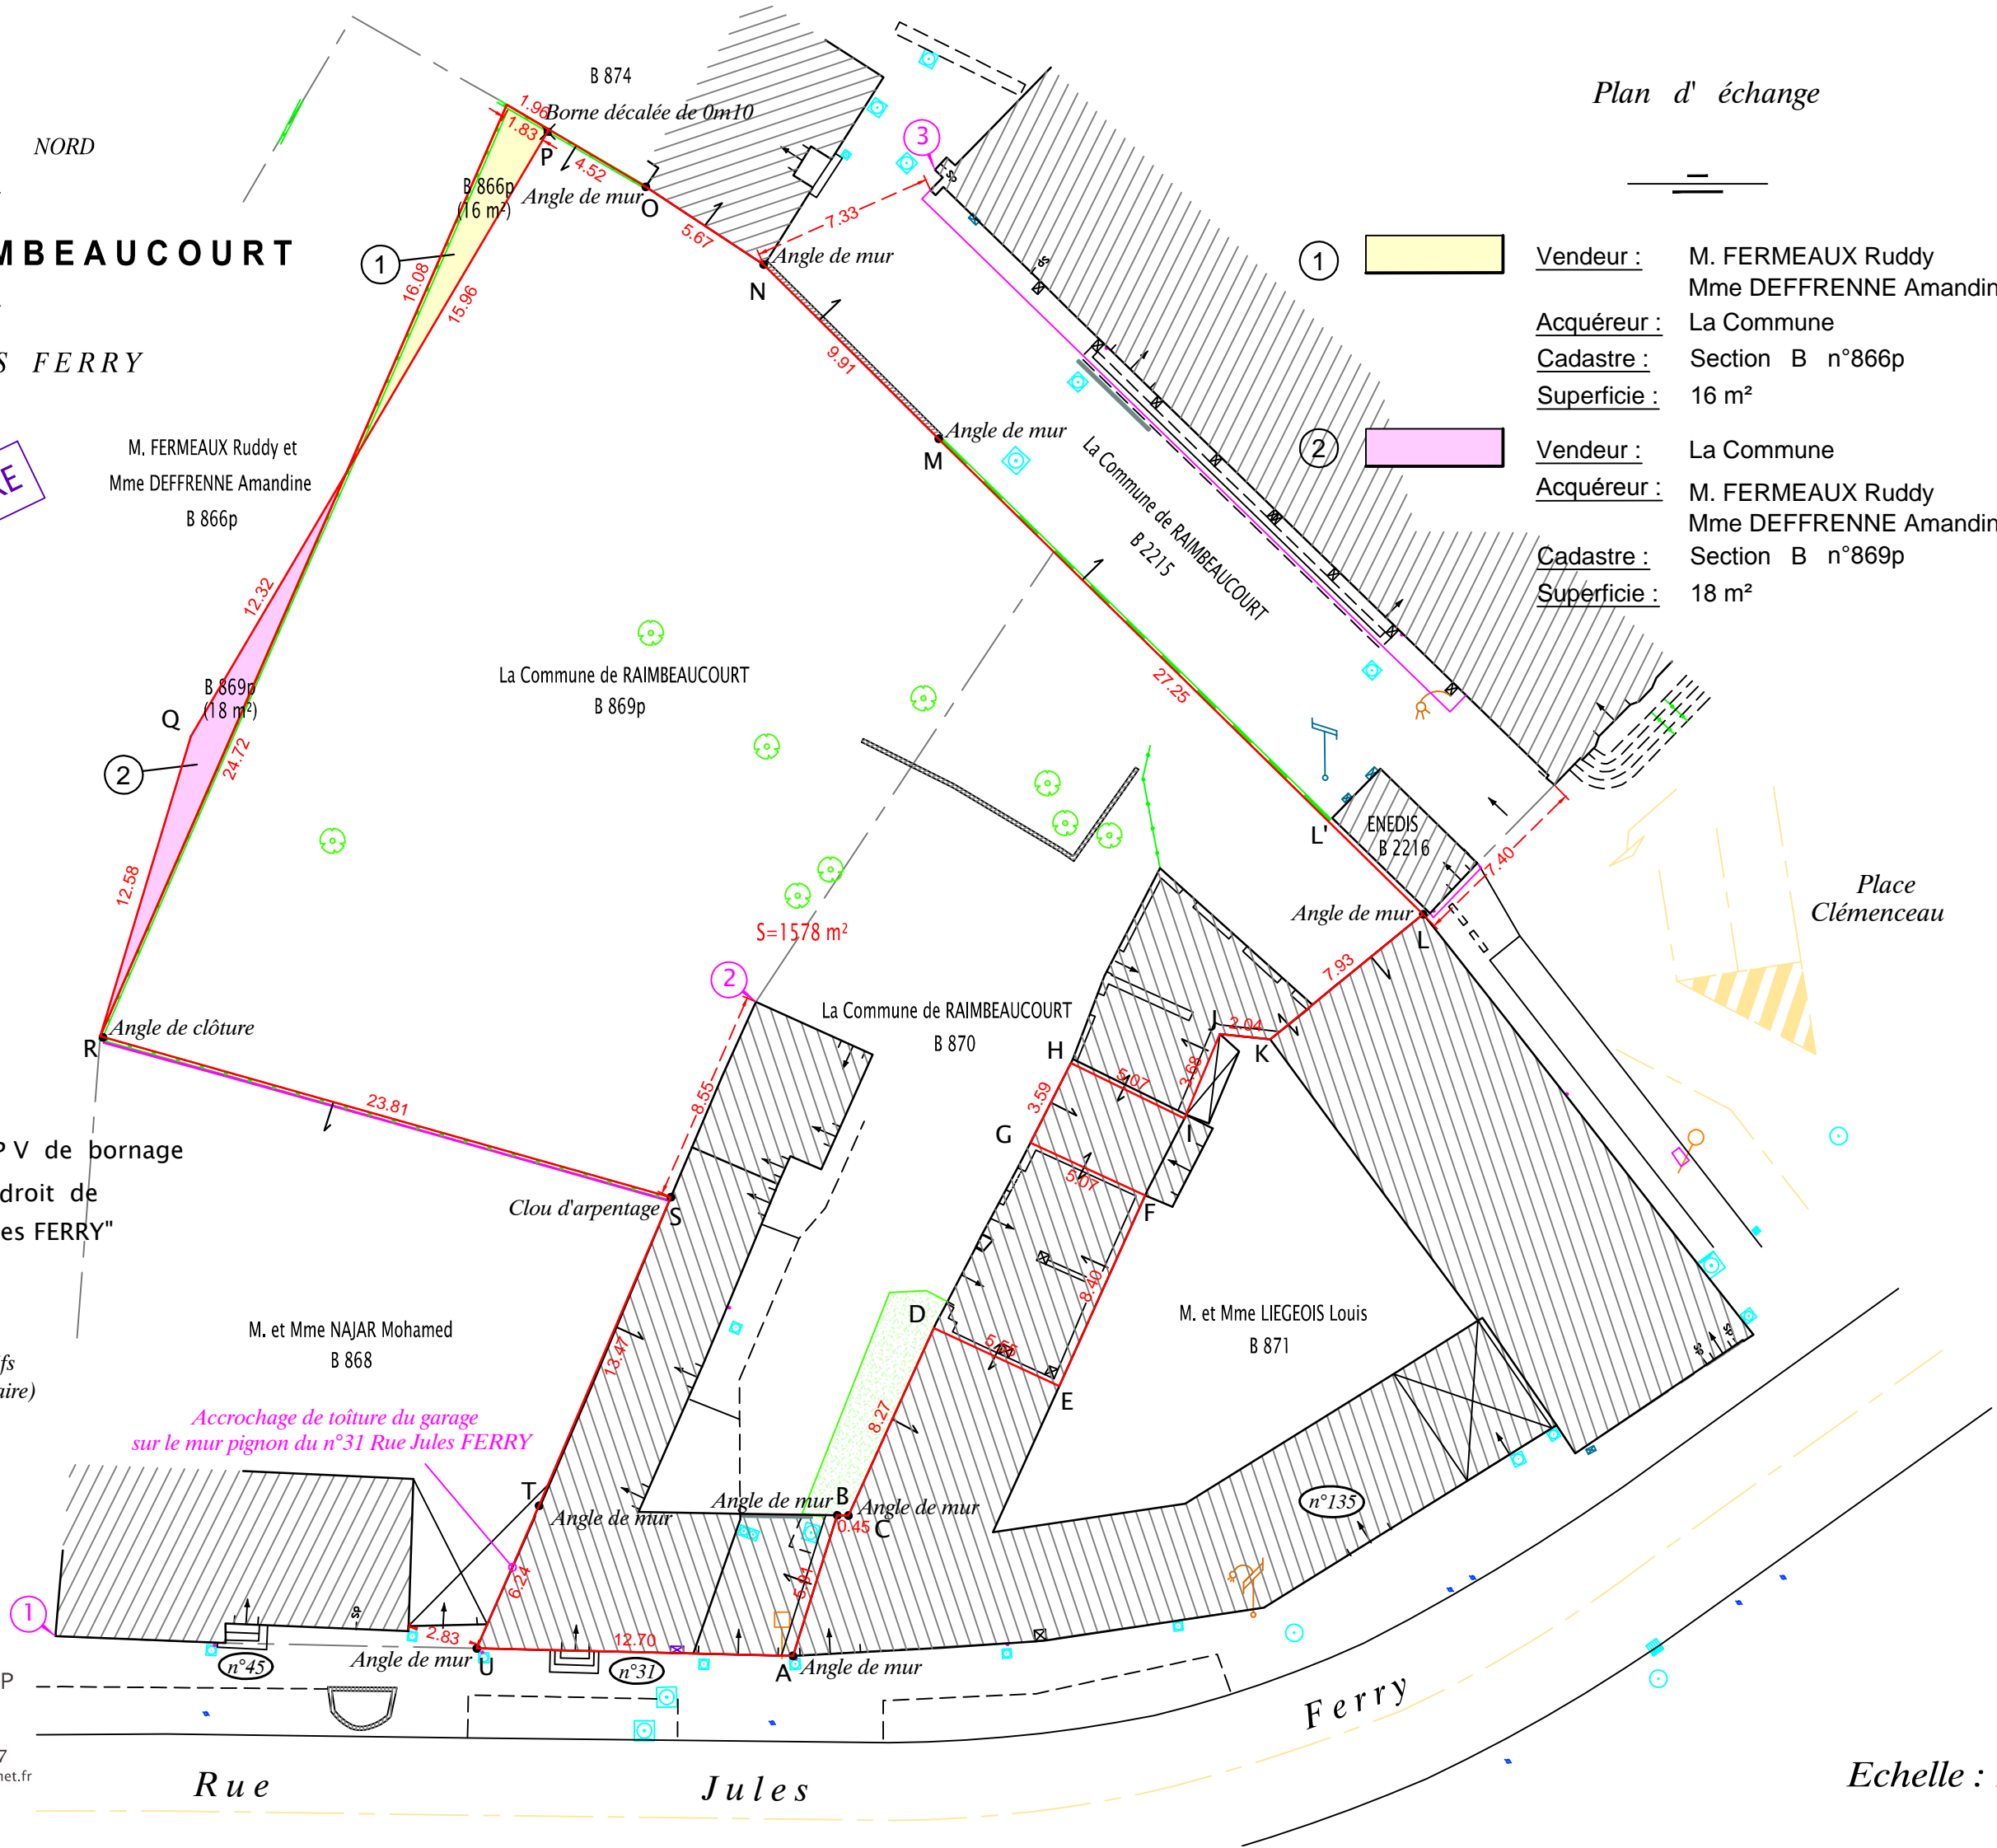

### Plan d' échange

①	Vendeur :	M. FERMEAUX Ruddy
	Acquéreur :	Mme DEFFRENNE Amandine
	Cadastre :	Section B n°866p
	Superficie :	16 m²
②	Vendeur :	La Commune
	Acquéreur :	M. FERMEAUX Ruddy
	Cadastre :	Section B n°869p
	Superficie :	18 m²

Place Clémenceau

Ferry

Rue

Jules

Echelle : 1/250

N°200531