








## B2 PIÈCES GRAPHIQUES

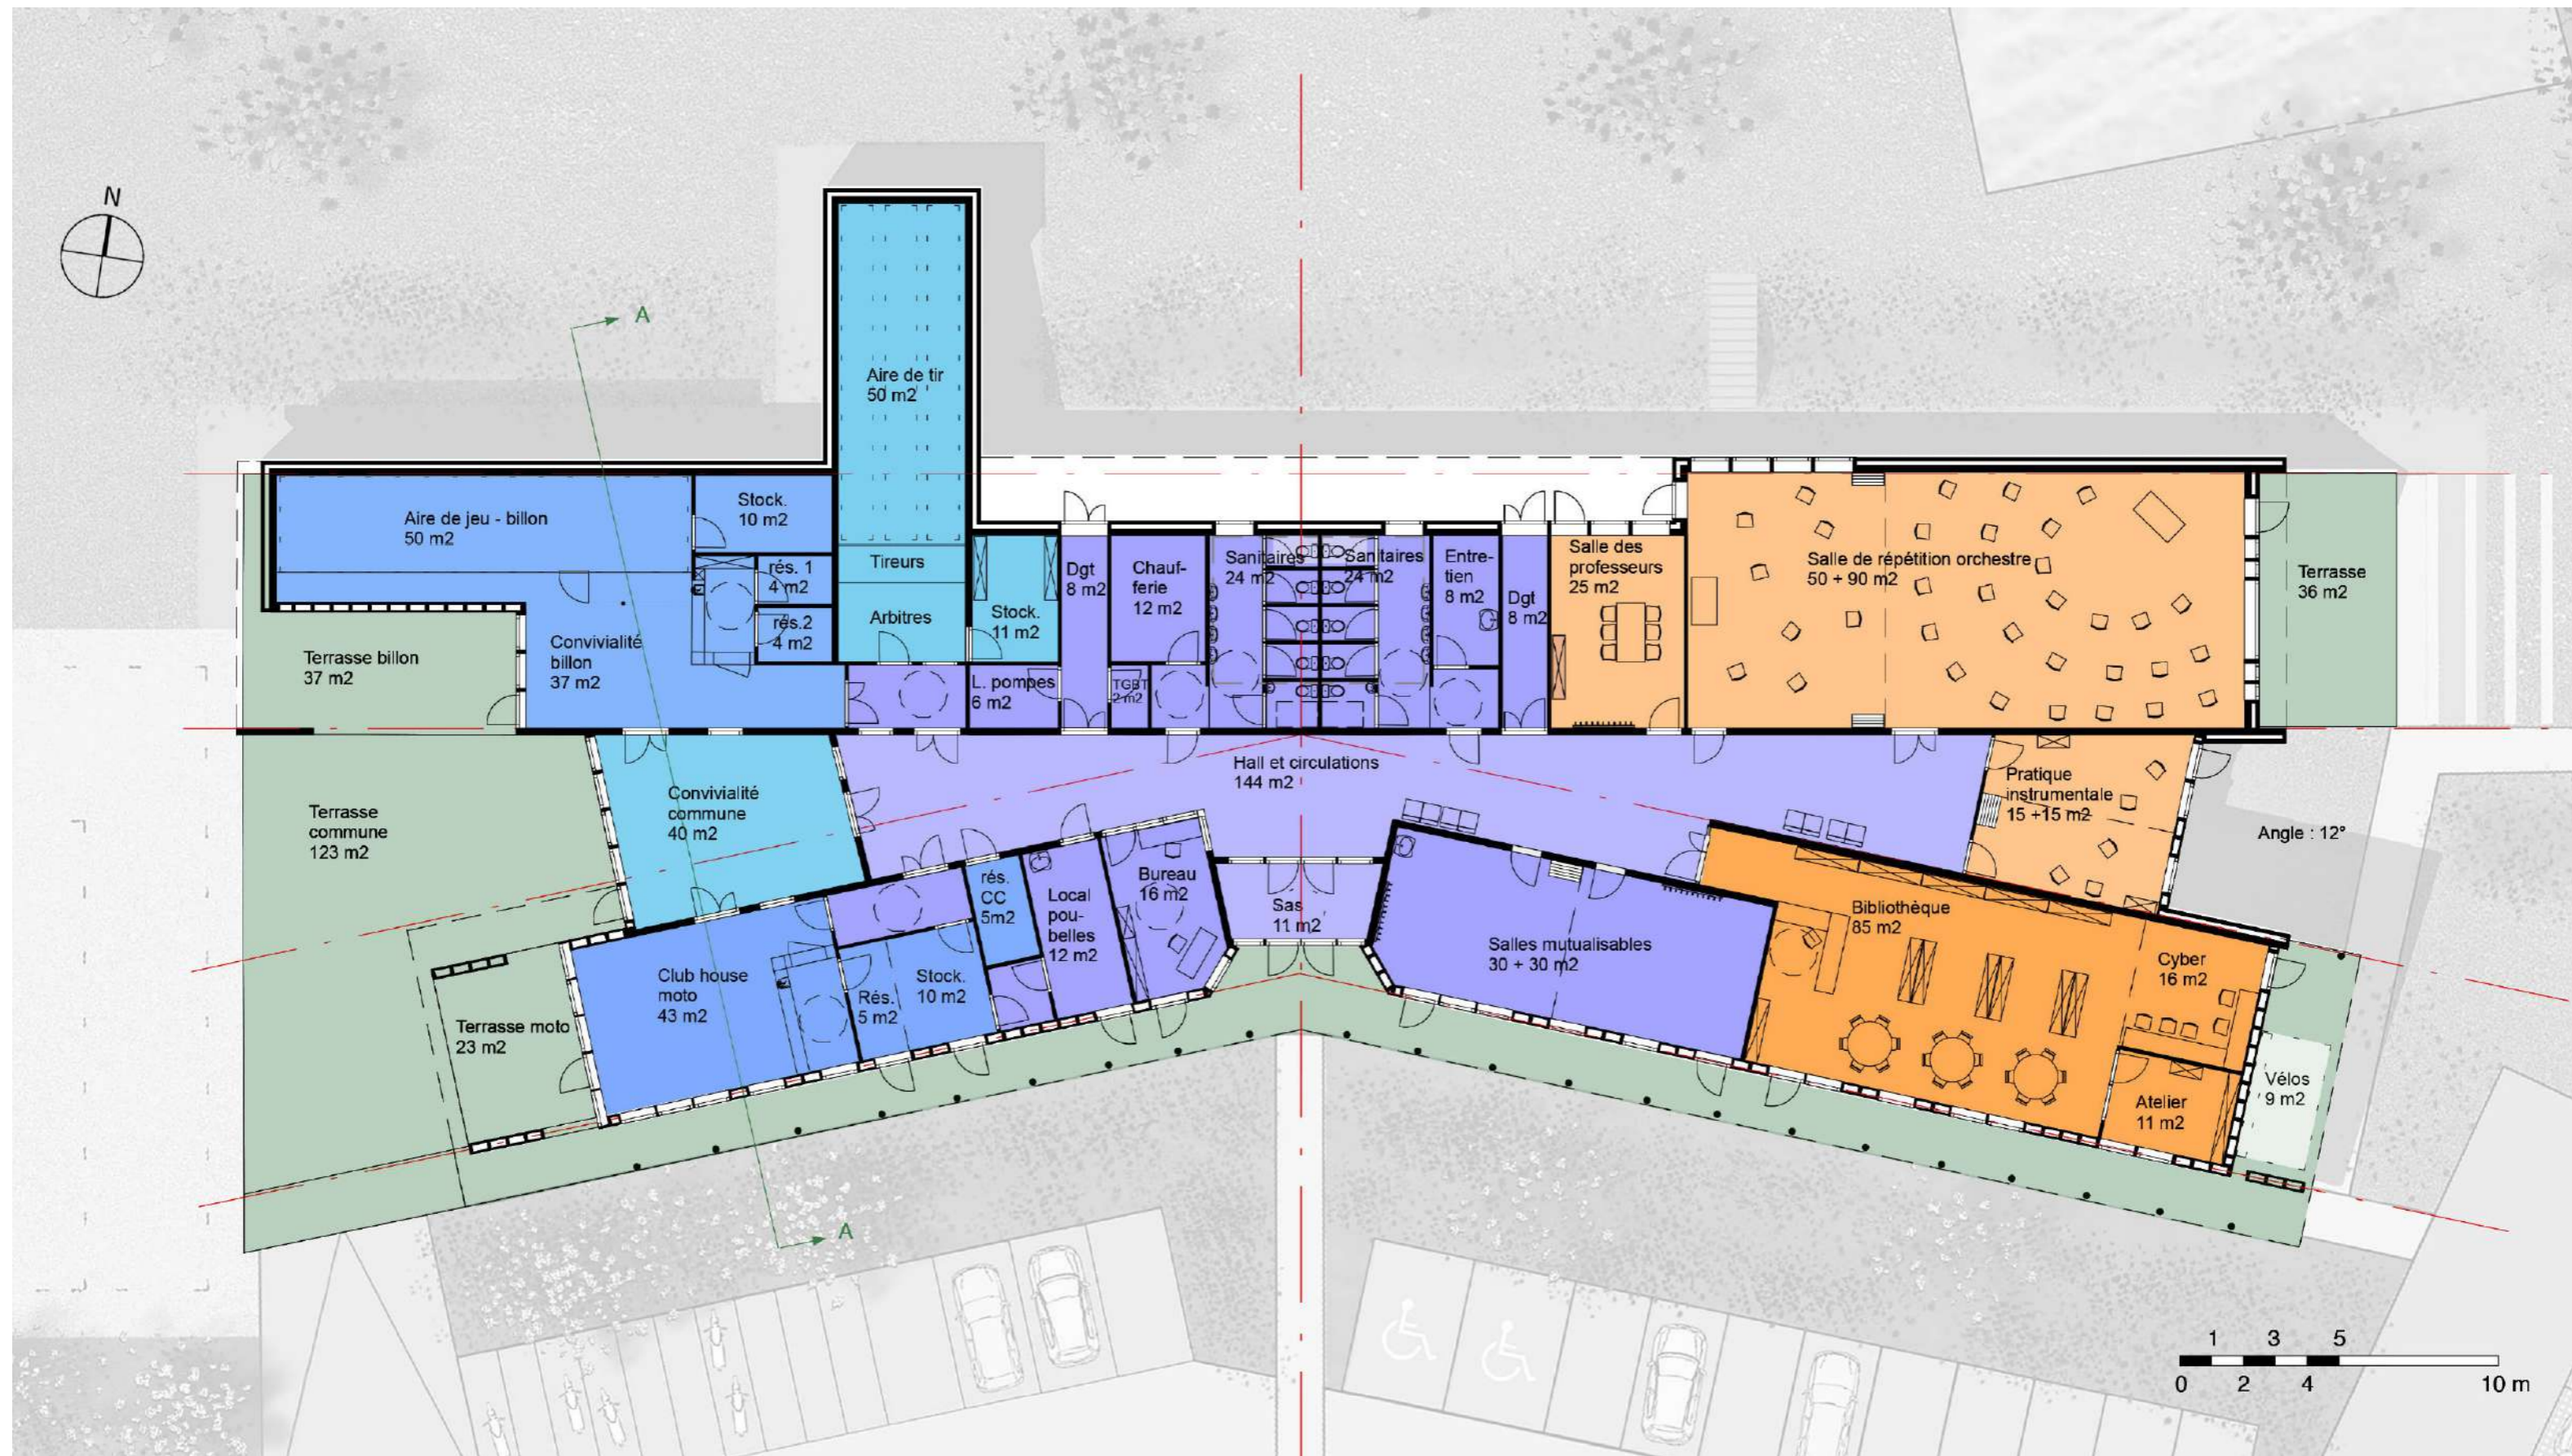

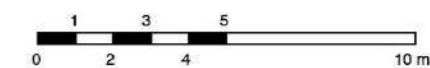

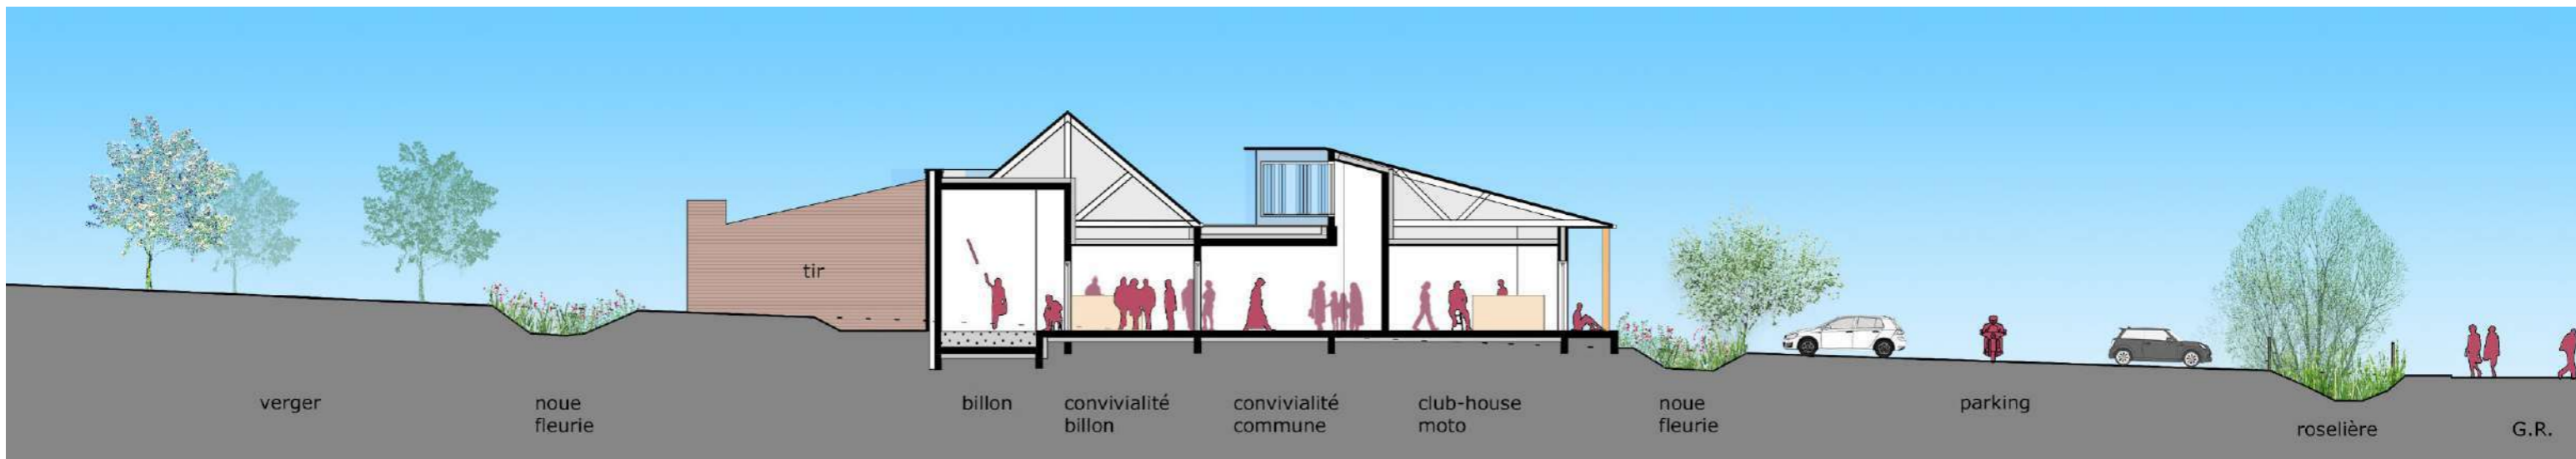


COUPE AA

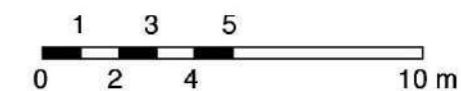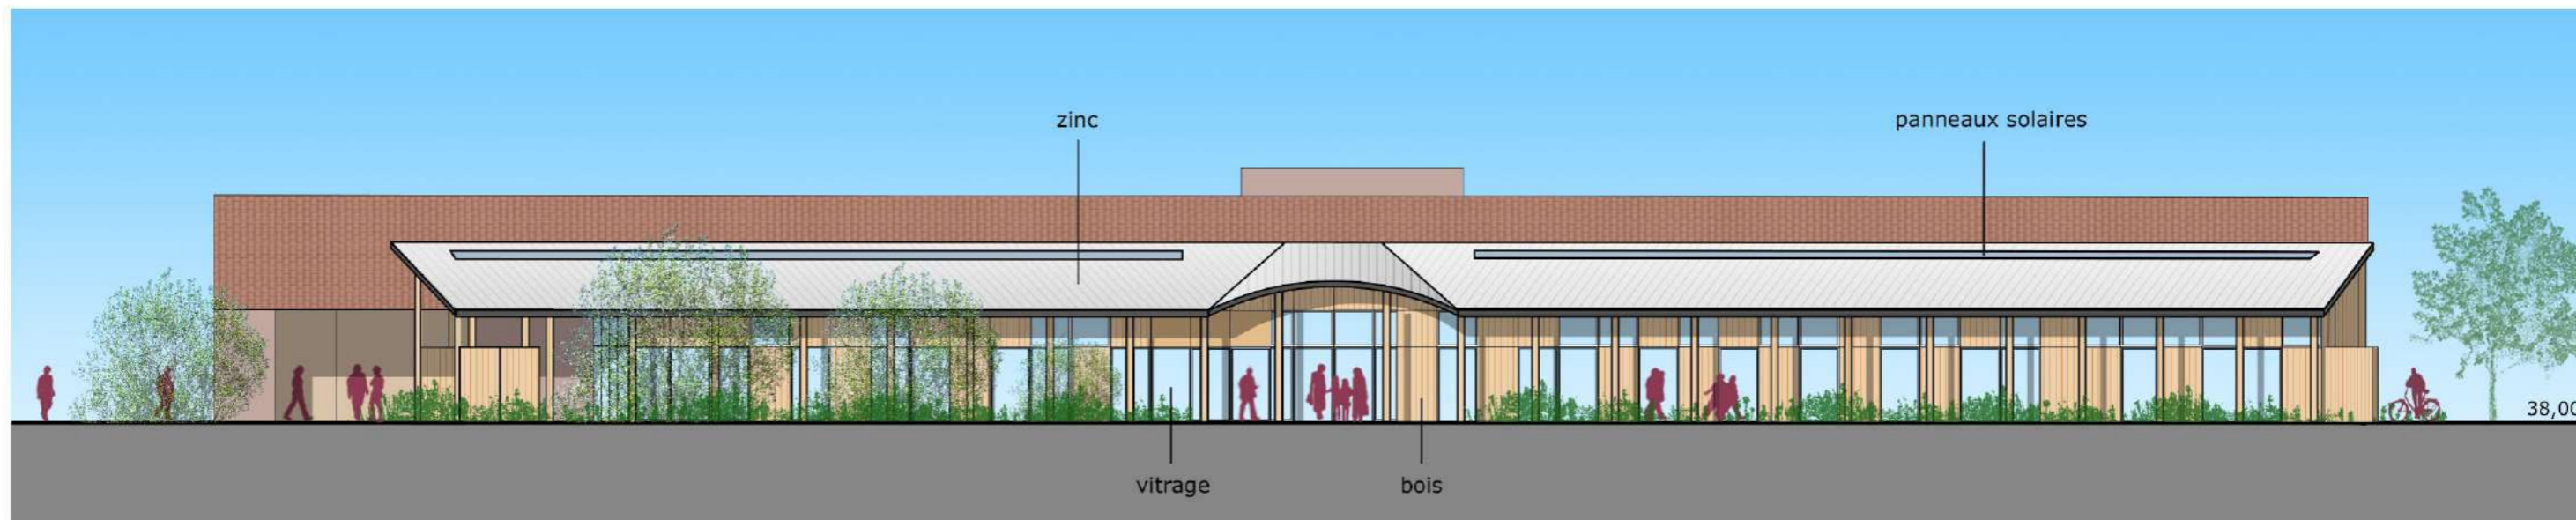


FAÇADE SUD



FAÇADE NORD

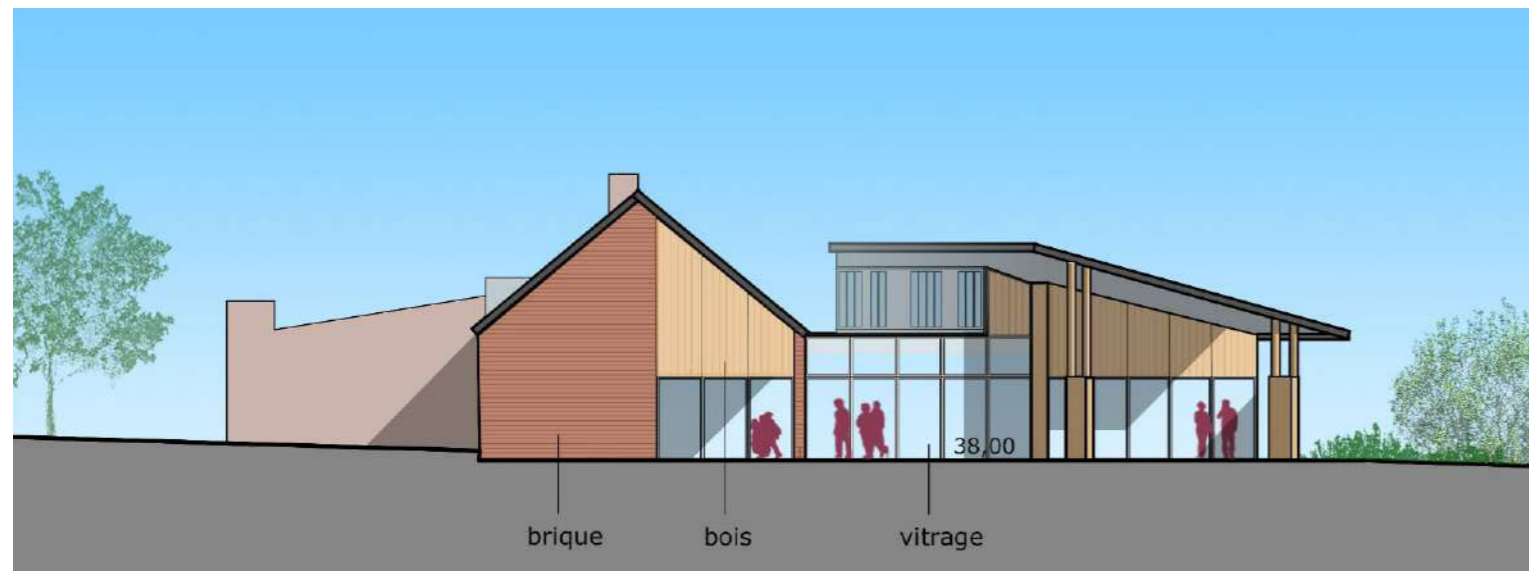

FAÇADE OUEST

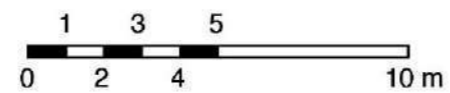

FAÇADE EST






façade nord et espaces extérieurs



depuis l'accueil, vers la convivialité commune



billon et son espace de convivialité

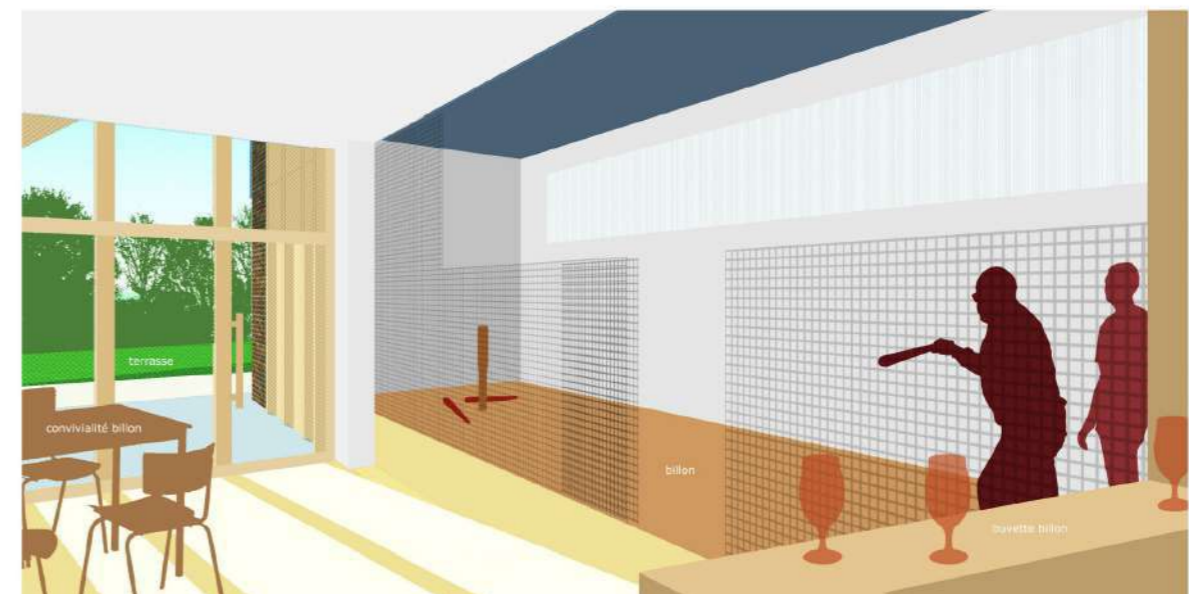




entrée principale et galerie exposée sud



depuis l'entrée, vers la bibliothèque



bibliothèque

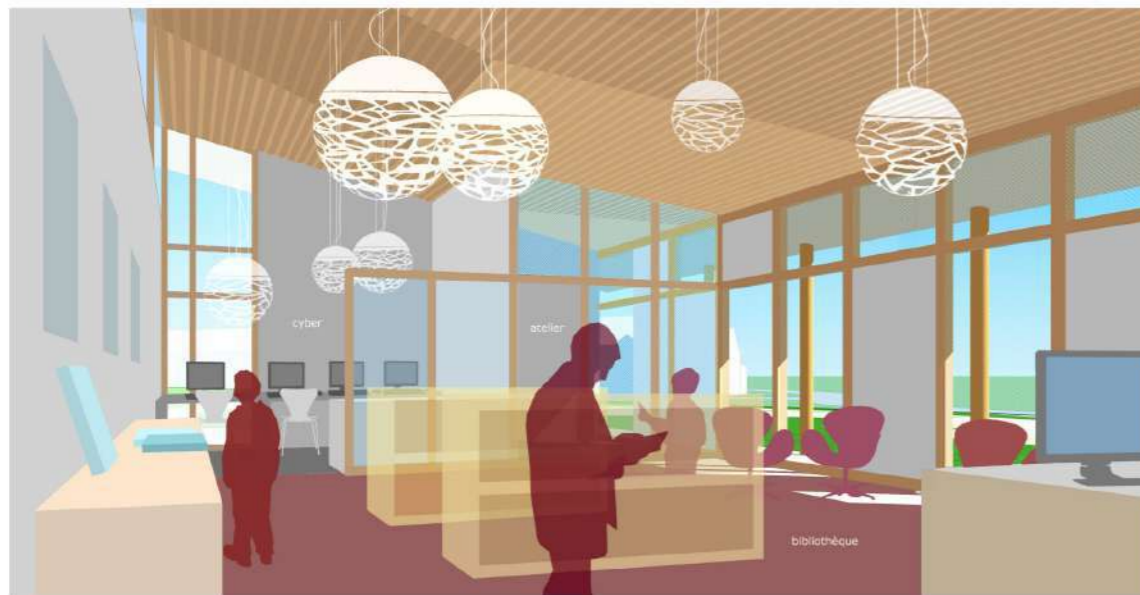

salle de répétition orchestre



# PANNEAU RENDU



vue sur l'entrée et la façade sud




plan masse 1/500



plan rez-de-chaussée 1/200



entrée principale et galerie exposée sud

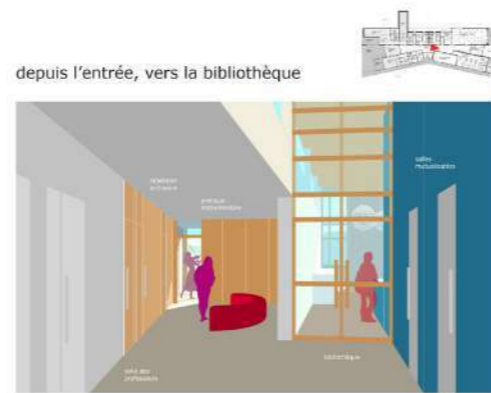

depuis l'entrée, vers la bibliothèque



bibliothèque



salle de répétition orchestre

1

CONSTRUCTION D'UN LIEU MULTI-ACCUEIL - COMMUNE DE RAIMBEAUCOURT



éclairage LED



saules têtards



prairie et verger



roselière et ganivelle



haie fleurie



noüe fleurie



béton désactivé



espace public et enrobé




parking vert



vue sur les terrasses exposées sud-ouest



façade sud 1/200

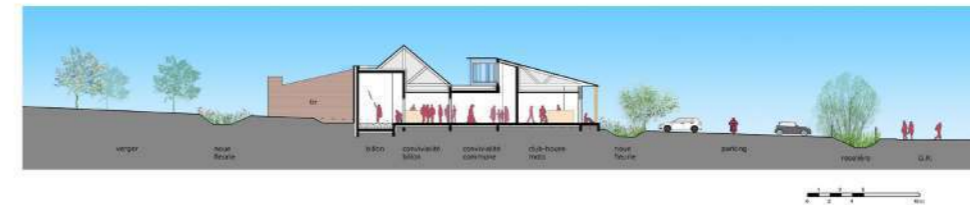

coupe transversale AA 1/200



façade nord 1/200



façade ouest 1/200




façade est 1/200



depuis l'accueil, vers la convivialité commune



billon et son espace de convivialité

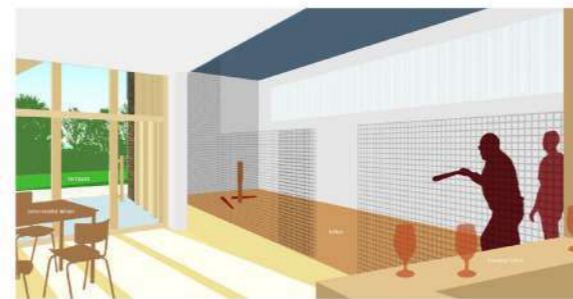

façade nord et espaces extérieurs

