Commune de Raimbeaucourt

Réaménagement du centre bourg
Restructuration des abords de la Mairie et du CCAS

Dossier de subvention
Aide Départementale aux Villages et Bourgs

Maitre d'ouvrage : Mairie de Raimbeaucourt
Place Charles De Gaulle
59 283 RAIMBEAUCOURT
Tél : 03.27.80.18.18
Fax : 03.27.80.30.42

Paysagistes : Autrement dit
30, rue des Glycines
59 000 Lille
Tel : 03 20 57 88 24
Fax : 03 20 57 87 16
autrementdit@adpaysagistes.fr

Etat Existant

Dossier de subventions

Echelle : 1/200

02	Date	Ind.	Modifications
	06/2016	0	Création du document

06/2016

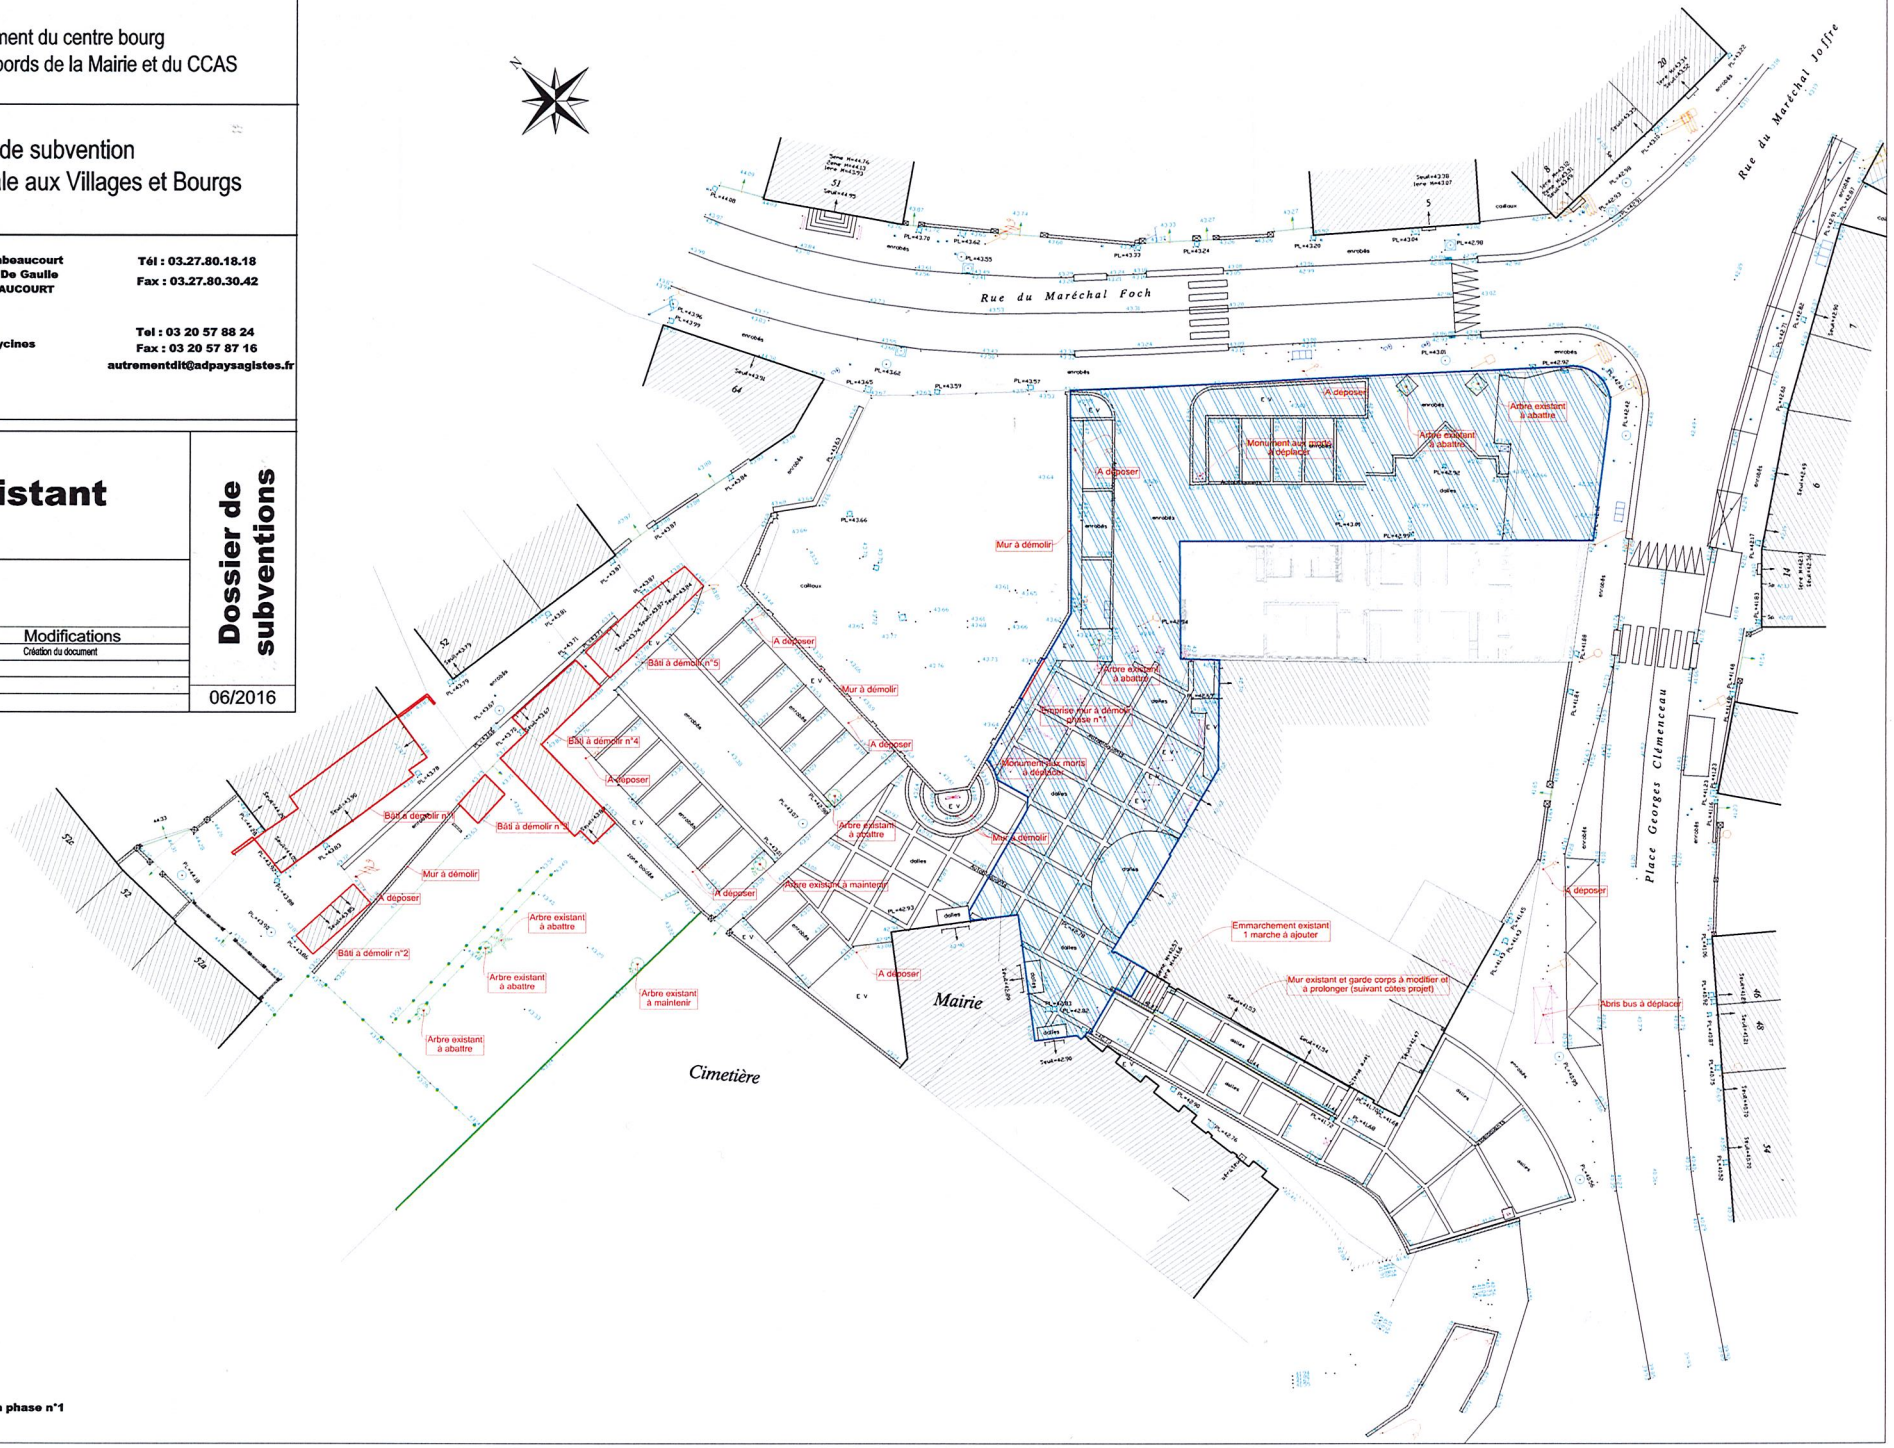

Emprise d'intervention phase n°1