Point n°8 -1: Rue Augustin Tirmont

DEPARTEMENT DU NORD

COMMUNE DE RAIMBEAUCOURT

RUE AUGUSTIN TIRMONT

PLAN DE DIVISION

d'un terrain appartenant à la COMMUNE

(1)	972 m²	La COMMUNE (Partie à classer dans le Domaine Public Communal)
(2)	664 m²	Terrain vendu par La COMMUNE

Dressé à Douai en Novembre 2016 par :

F. BOURGOGNE - V. BEAUCAMP
Géomètres Experts Associés
68, rue Serval – 59500 DOUAI
T 03.27.88.57.75 – F 03.27.97.41.97
M f.bourgogne@nordnet.fr / v.beaucamp@nordnet.fr

Echelle : 1/200
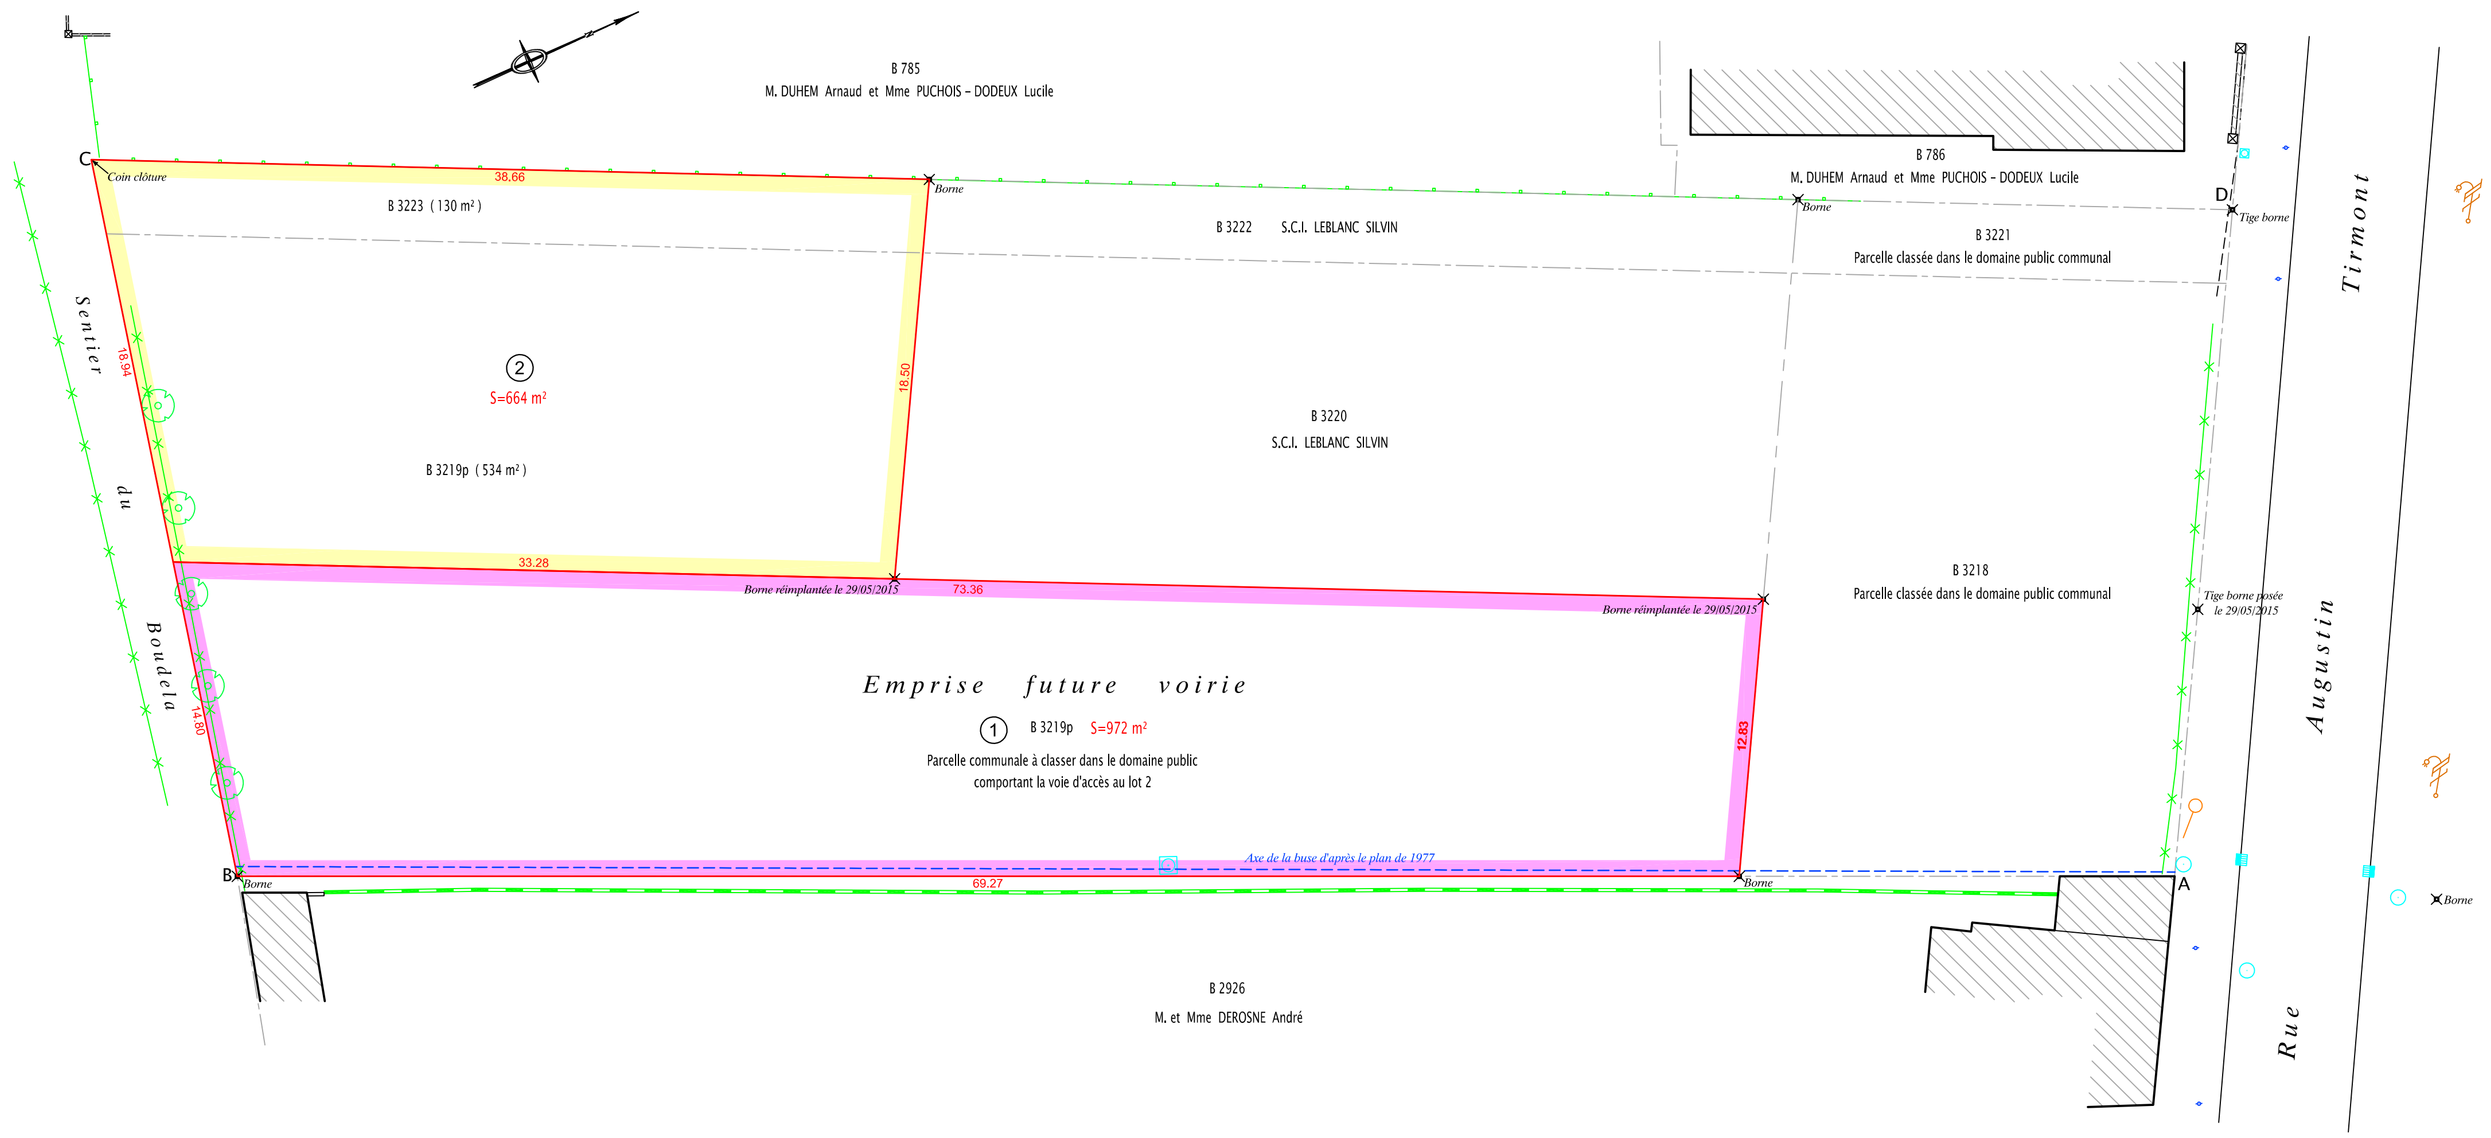
inf 16447 N°160502