Département :
NORD

Commune :
RAIMBEAUCOURT

Section : B
Feuille : 000 B 04

Échelle d'origine : 1/1000
Échelle d'édition : 1/2000

Date d'édition : 12/01/2016
(fuseau horaire de Paris)

Coordonnées en projection : RGF93CC50
©2014 Ministère des Finances et des Comptes publics

DIRECTION GÉNÉRALE DES FINANCES PUBLIQUES

EXTRAIT DU PLAN CADASTRAL

Le plan visualisé sur cet extrait est géré par le centre des impôts foncier suivant :
DOUAI
Centre des Finances Publiques 195 rue de Roubaix 59507
59507 DOUAI CEDEX
tél. 03 27 93 48 48 -fax 03 27 93 48 87
cdif.douai@dgfip.finances.gouv.fr

Cet extrait de plan vous est délivré par :
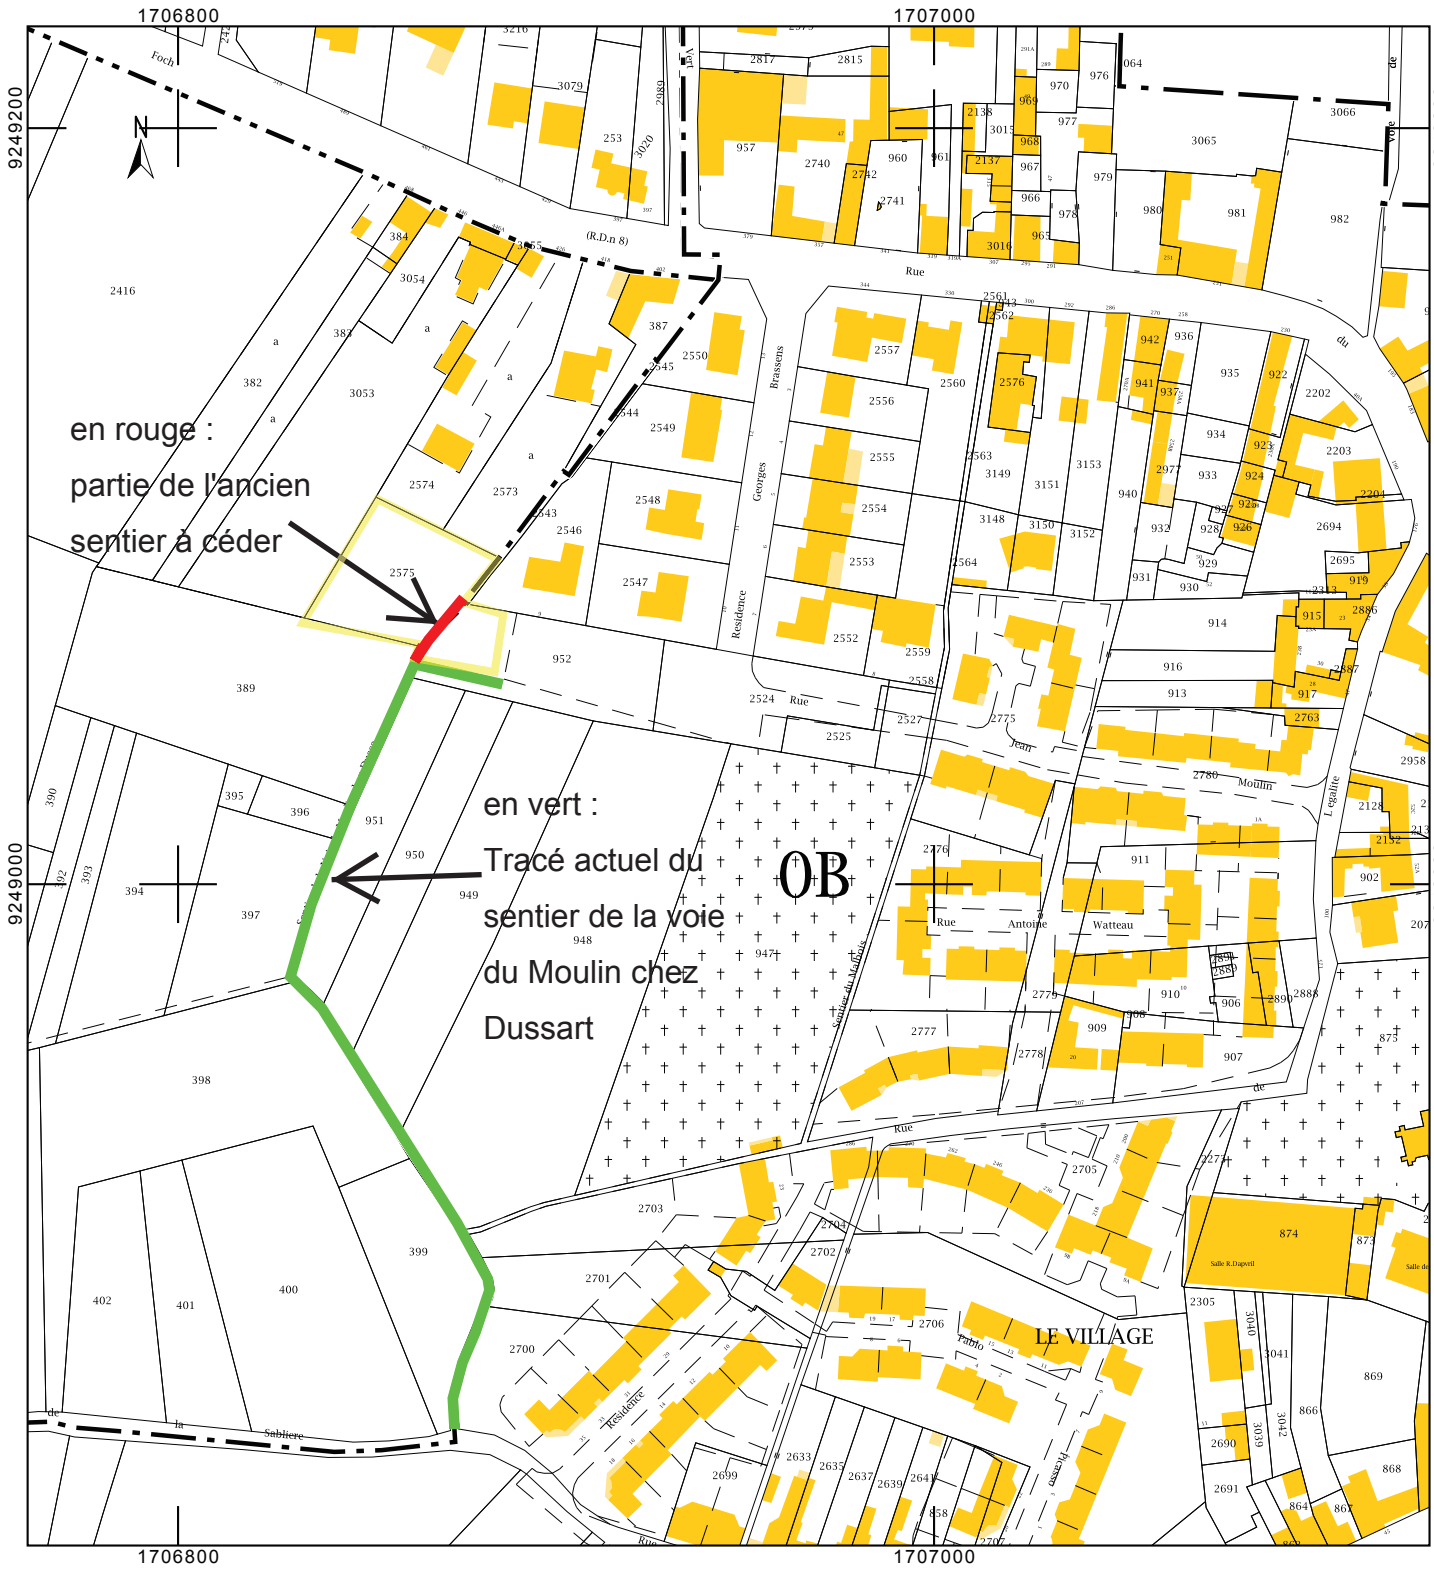
cadastre.gouv.fr