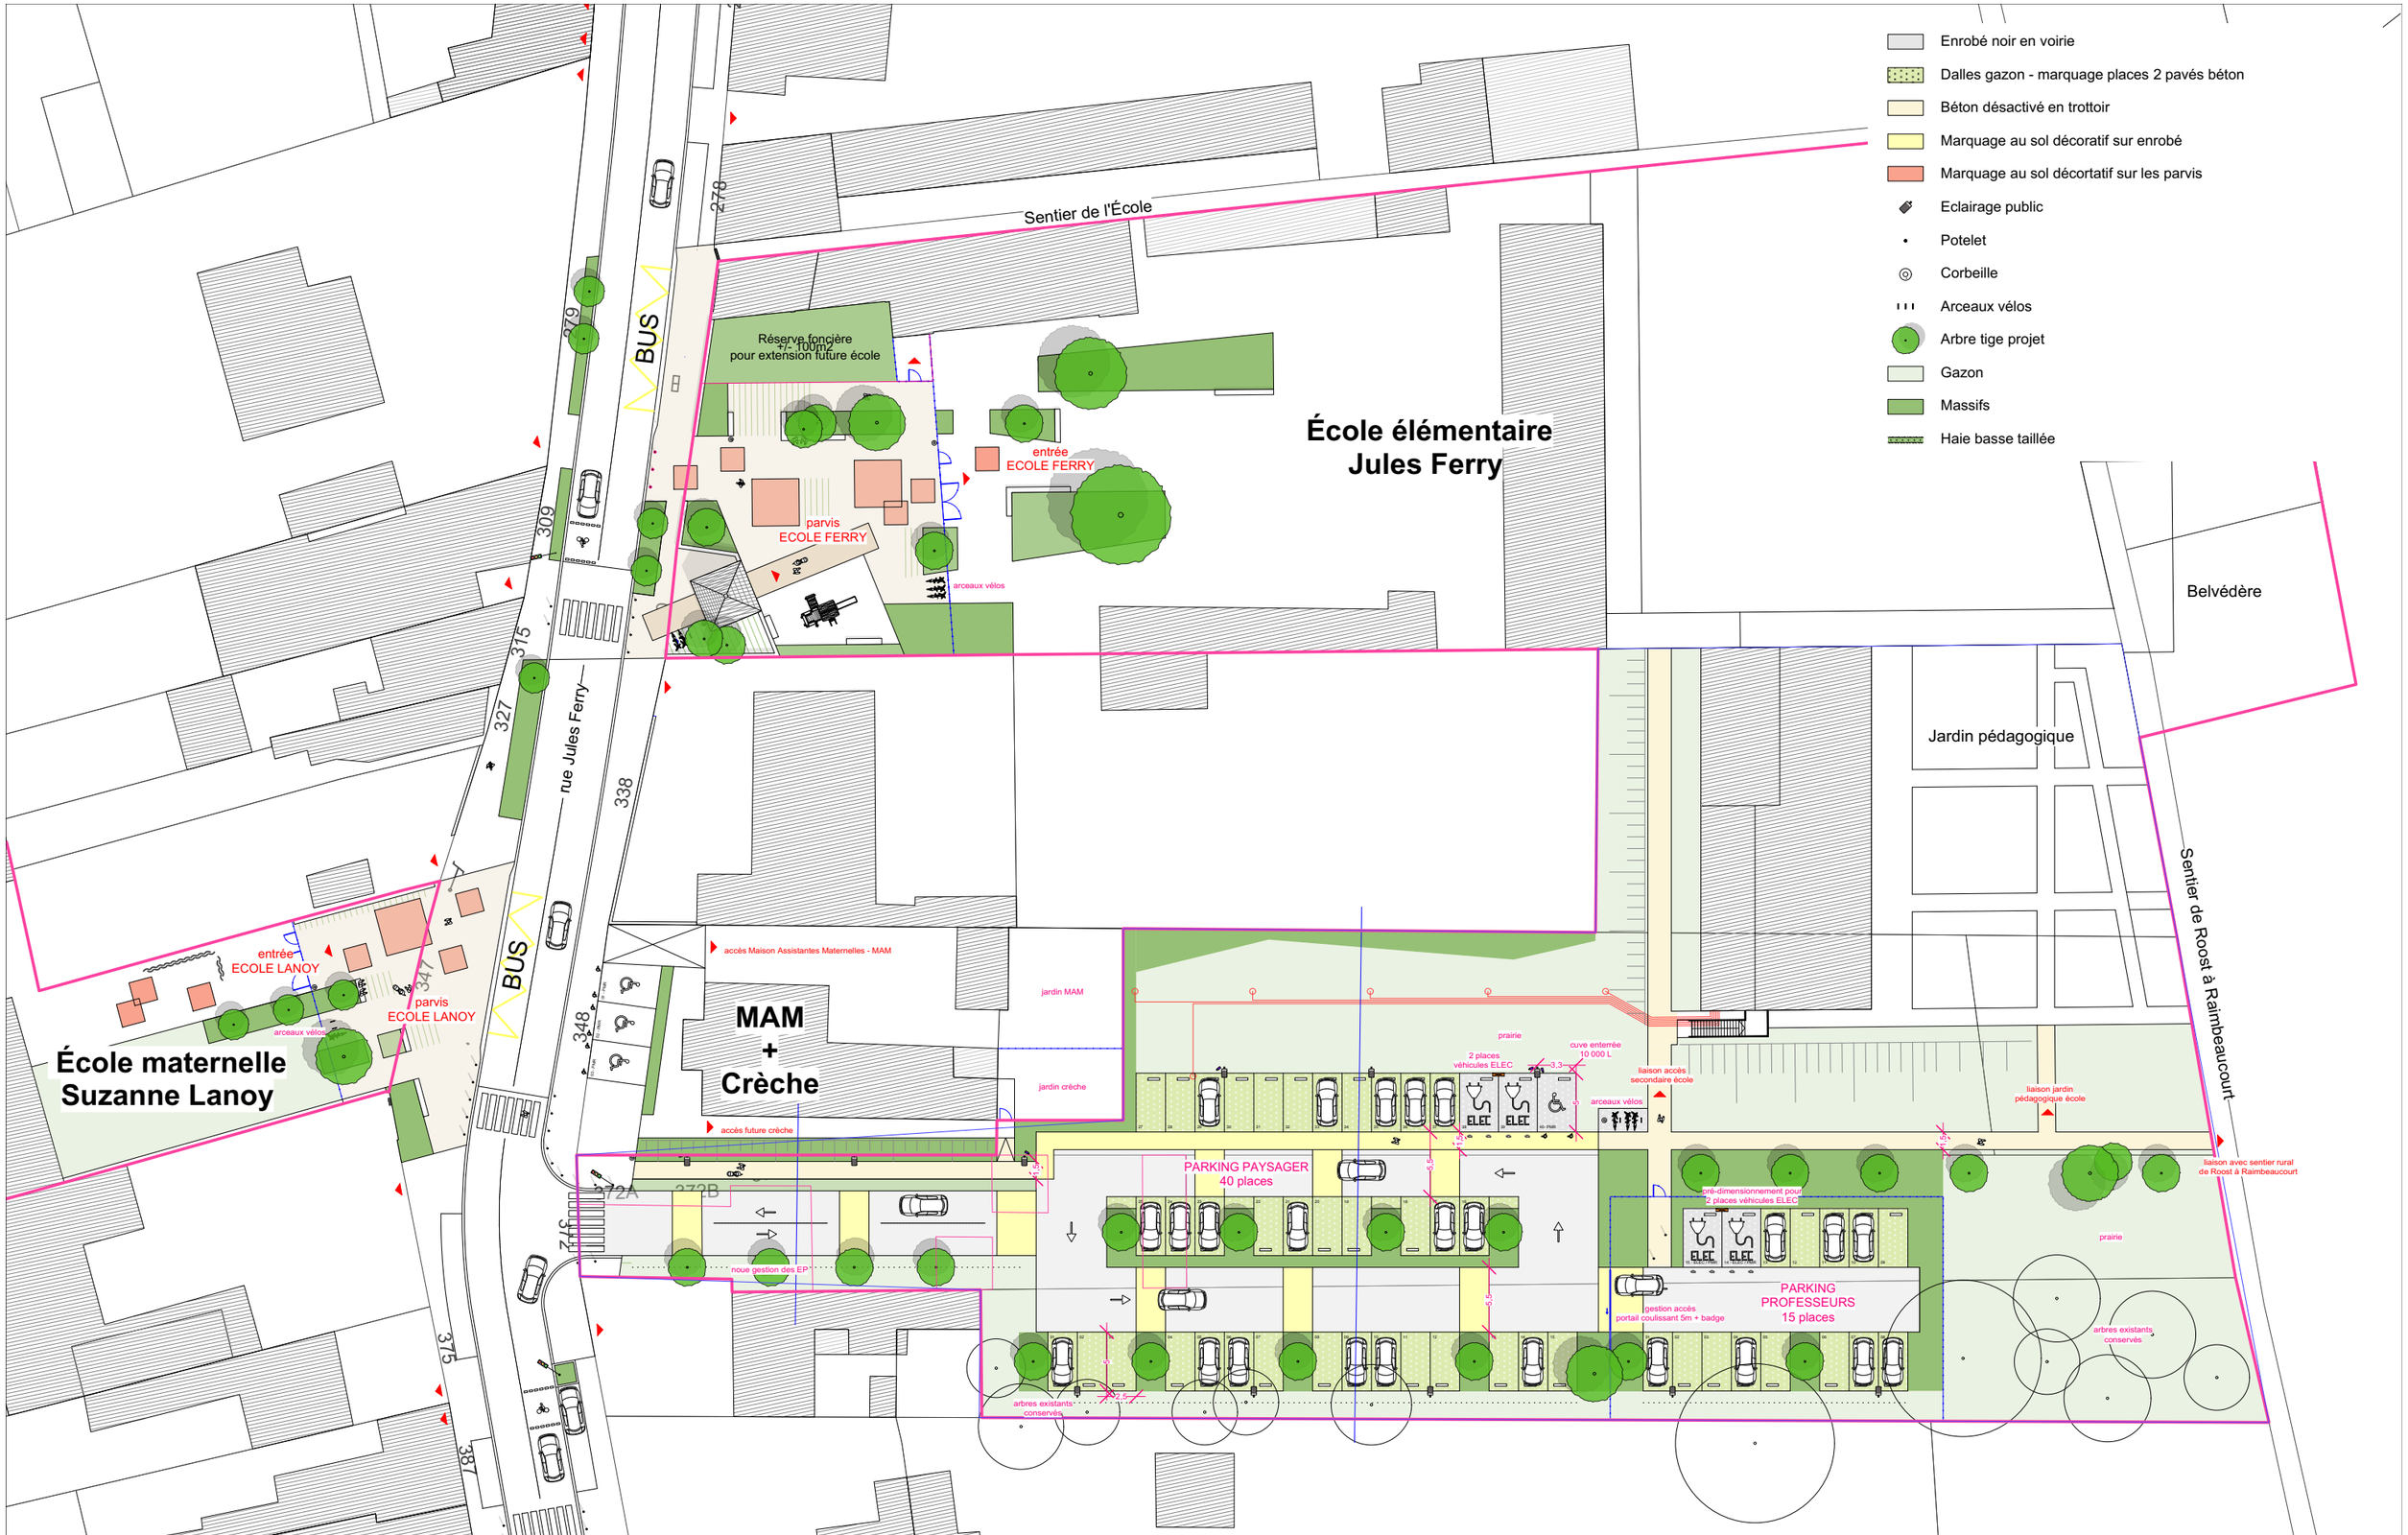

Maître d'ouvrage : **VILLE DE RAIMBEAUCOURT** Maître d'oeuvre : **EXTERIEUR atelier de paysage + SG ingénierie**	**RÉAMÉNAGEMENT DU CENTRE-BOURG, AMÉNAGEMENT URBAIN ET PAYSAGER - MISE AUX NORMES D'ACCESSIBILITÉ ET DE SÉCURITÉ DES ACCÈS DES ÉCOLES DU CENTRE ET DE LEURS PARVIS**	**AVP**	**PLAN ÉTAT PROJET** 18 février 2022 / éch : 1/500è / ind_C